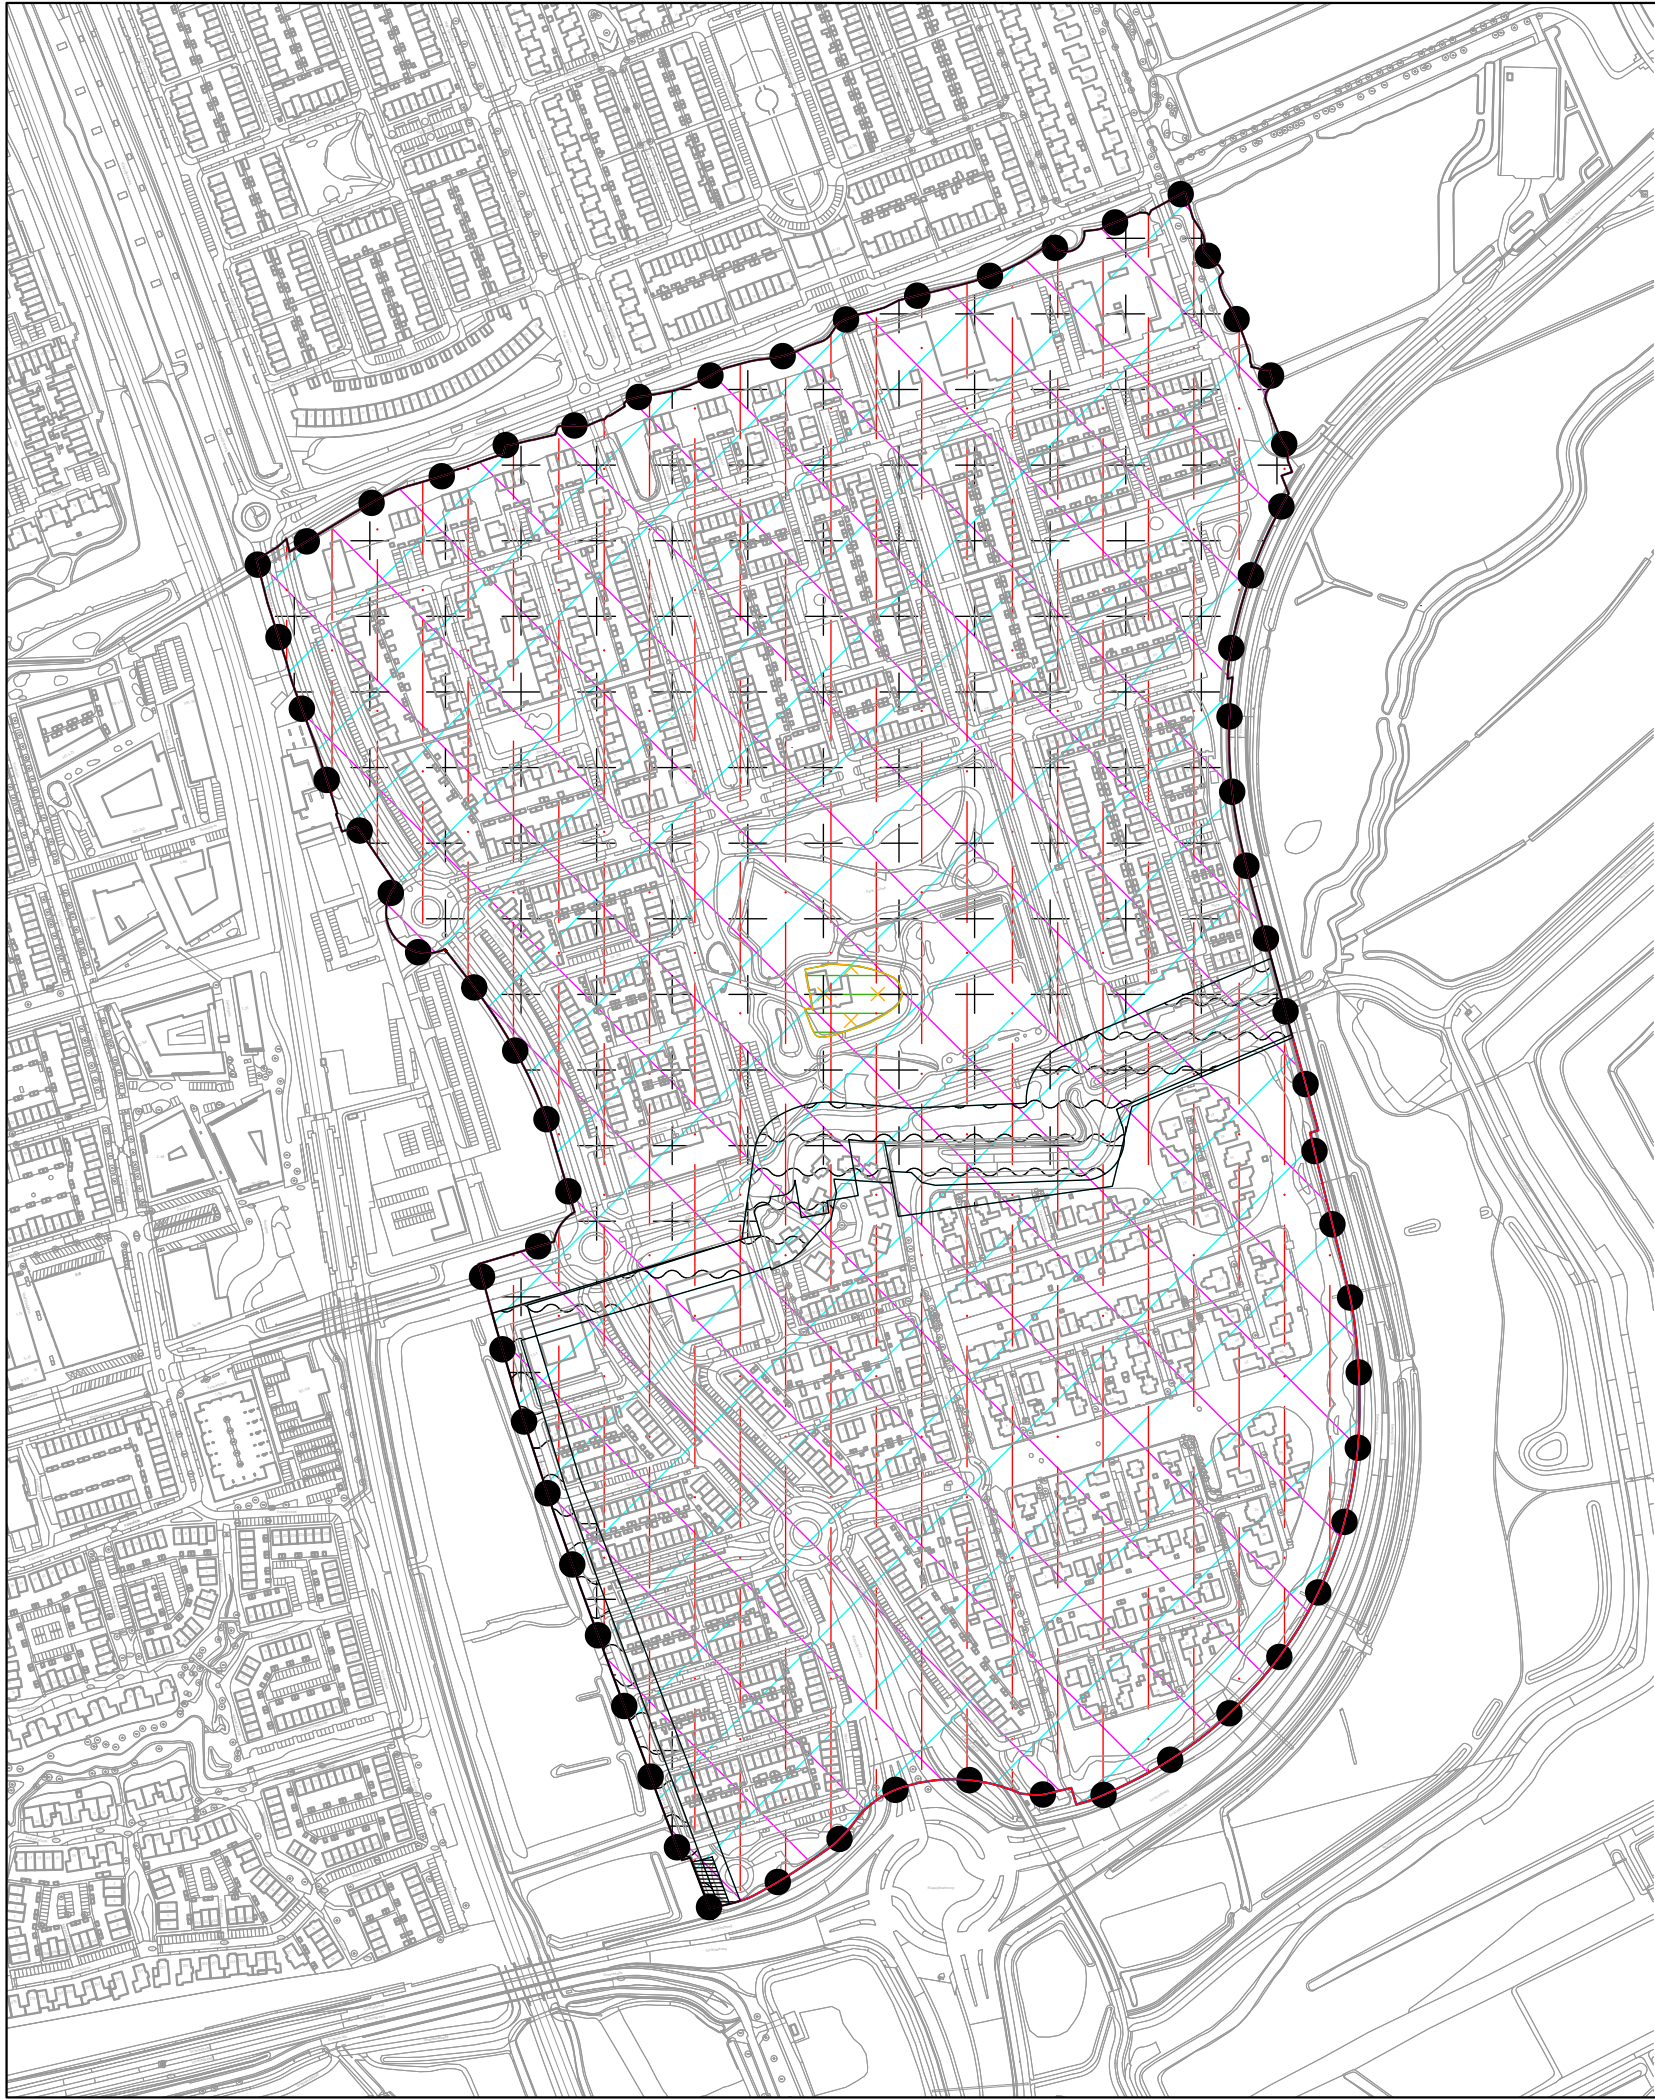
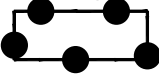
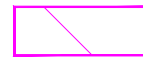
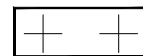
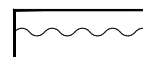
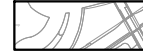




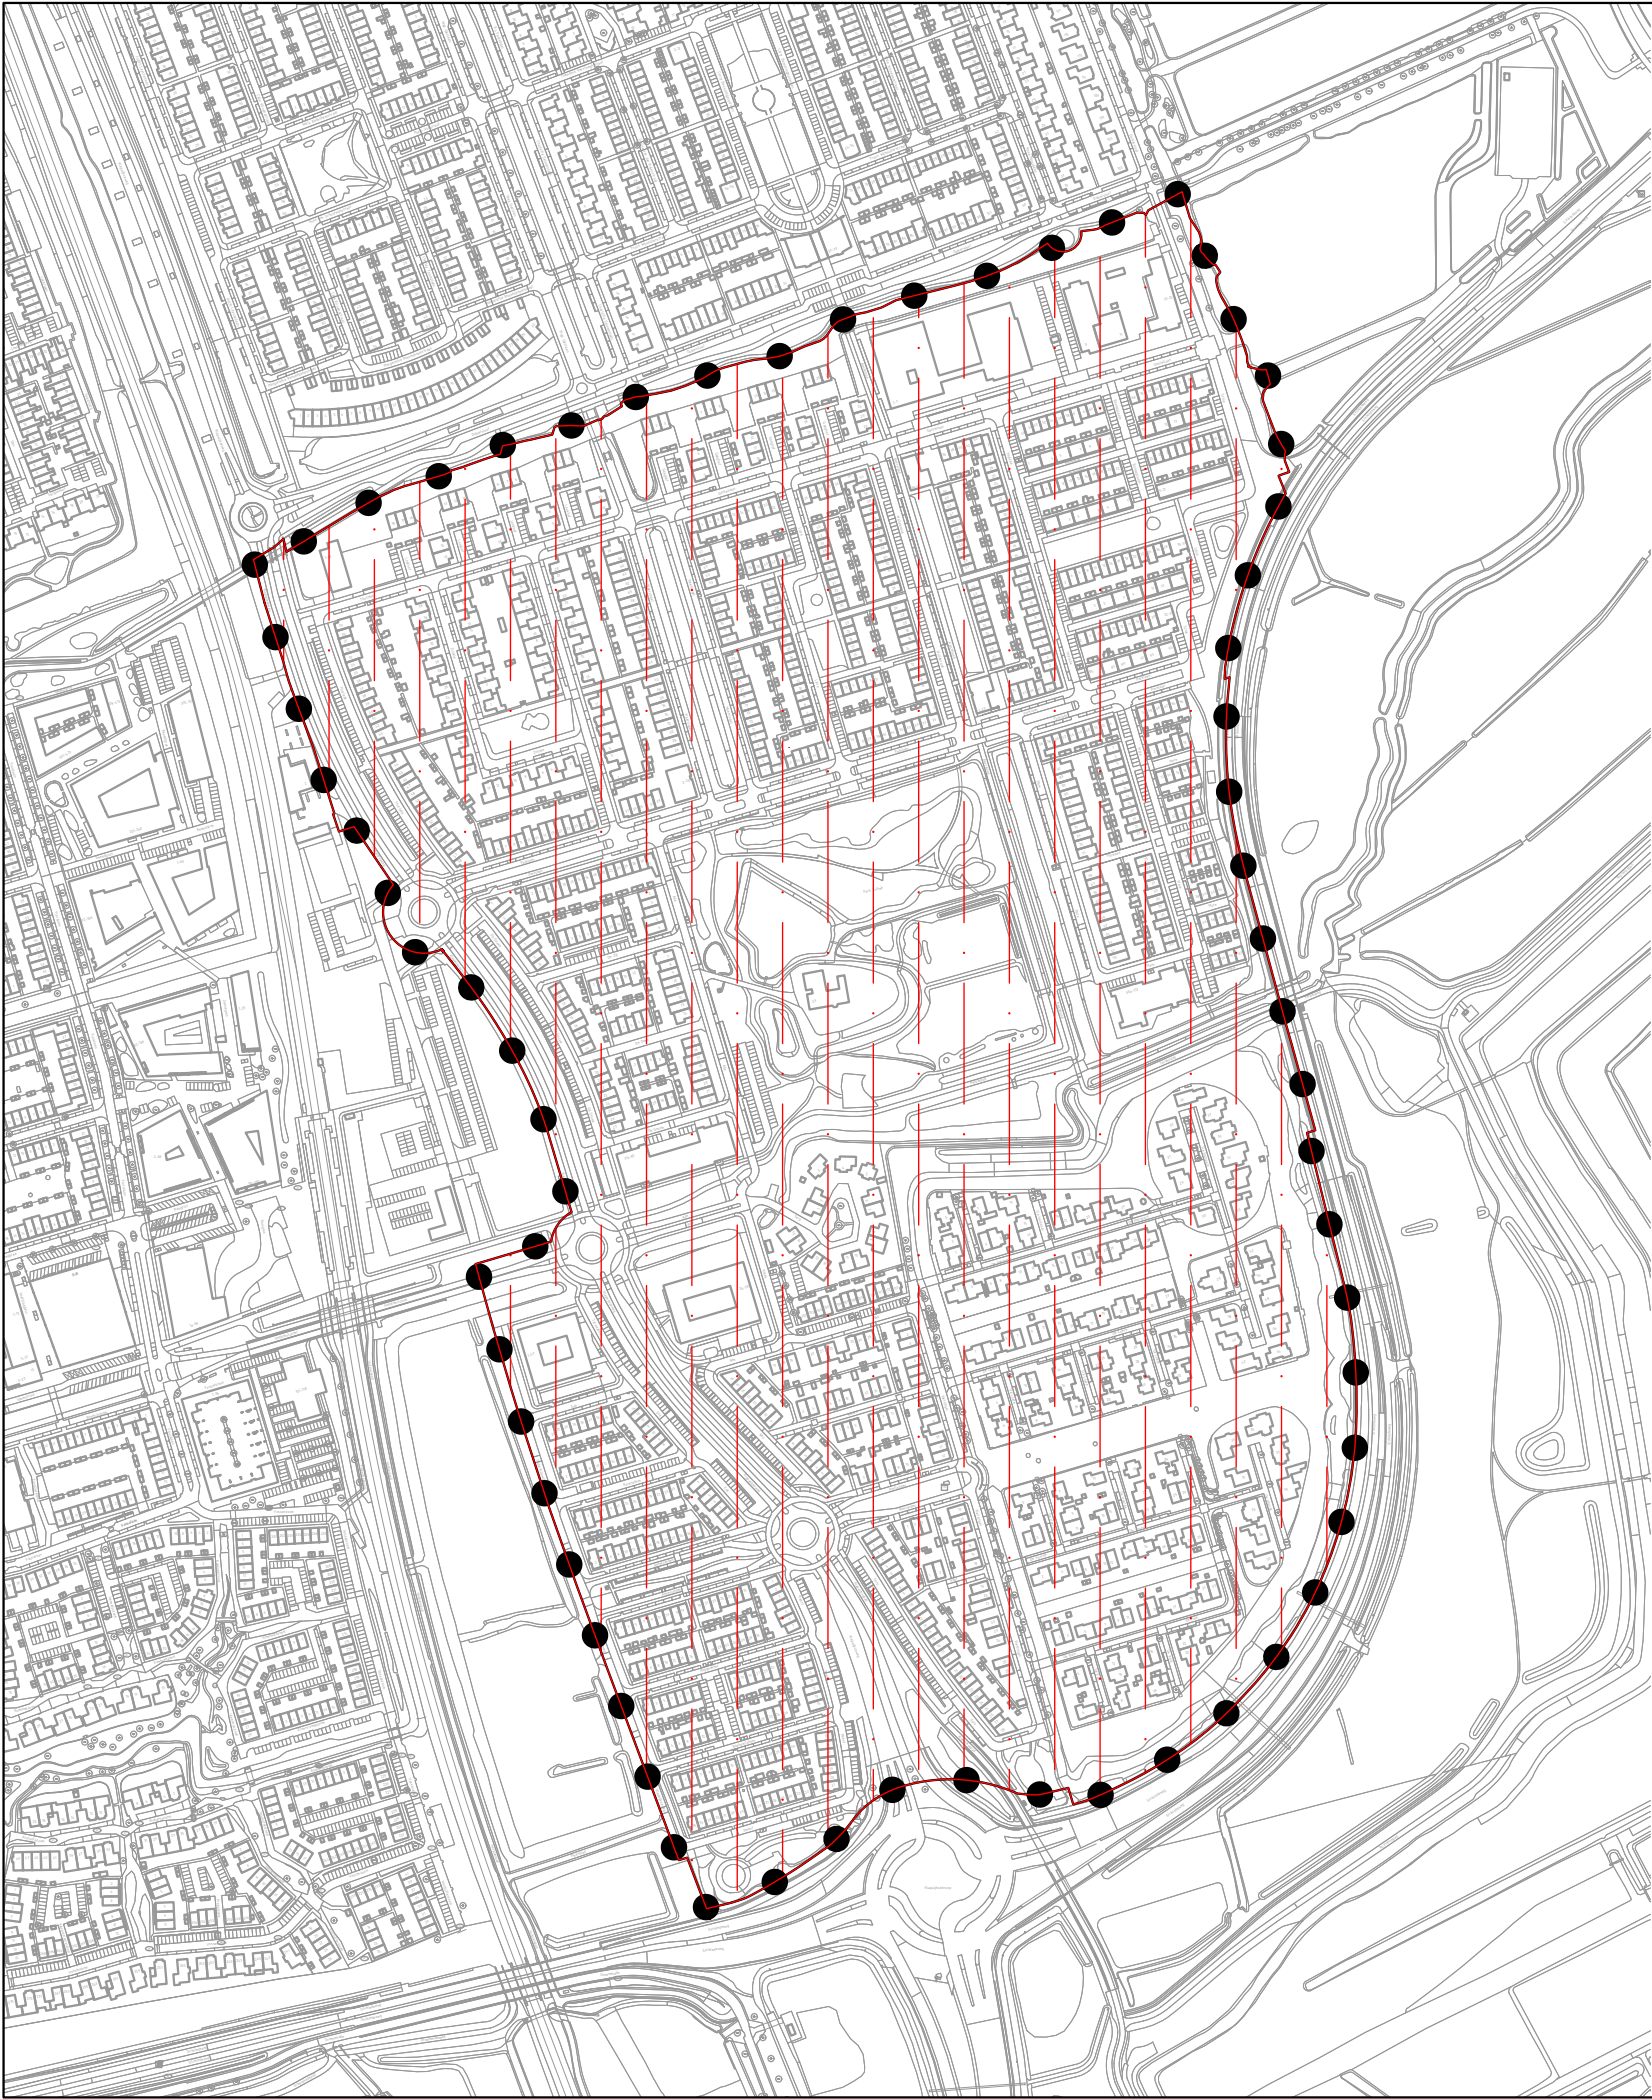
Plangebied
 Omgevingsplan 1.0 Tolhek

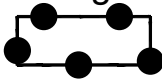
- Werkingengebieden**
-  horecagelegenheid
 -  parkeergebied bebouwde kom - overig
 -  rustige woonwijk
 -  tolhek
 -  waarde - archeologie
 -  waarde - monument
 -  waarde - risicovolle buisleiding
 -  waarde - waterkering

Verklaring
(ondergrond)

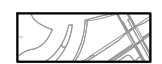
-  basisregistratie grootschalige topografie

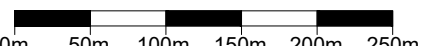
Compositie 5 stedenbouw bv Compositie 5 stedenbouw bv Boschstraat 35 4811 GB Breda telefoon 076-5225262 e-mail info@c5s.nl website www.c5s.nl		Omgevingsplan 1.0 Tolhek	
N Schaal : 1:5000 Papierformaat: A3 0m 50m 100m 150m 200m 250m		Verbeelding	
		Opdrachtgever	: Gemeente Pijnacker-Nootdorp
		Projectnummer	: 200266
		Gemeente	: Pijnacker-Nootdorp
		Id./nr.	: NL.IMRO.1926.omg00021018-2001
		Getekend	: 07-06-2021 M.v.B.
		Status	: concept ontwerp



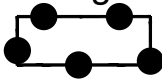
Plangebied
 Omgevingsplan 1.0 Tolhek

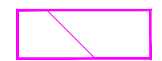
Werkinggebied
 tolhek

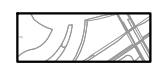
Verklaring
(ondergrond)
 basisregistratie grootschalige topografie

Compositie 5 stedenbouw bv		Omgevingsplan 1.0 Tolhek	
Compositie 5 stedenbouw bv Boschstraat 35 4811 GB Breda telefoon 076-5225262 e-mail info@c5s.nl website www.c5s.nl		Verbeelding	
 Schaal : 1:5000 Papierformaat: A3 		Opdrachtgever : Gemeente Pijnacker-Nootdorp Projectnummer : 200266 Gemeente : Pijnacker-Nootdorp Id./nr. : NL.IMRO.1926.omg00021018-2001 Getekend : 07-06-2021 M.v.B. Status : concept ontwerp	

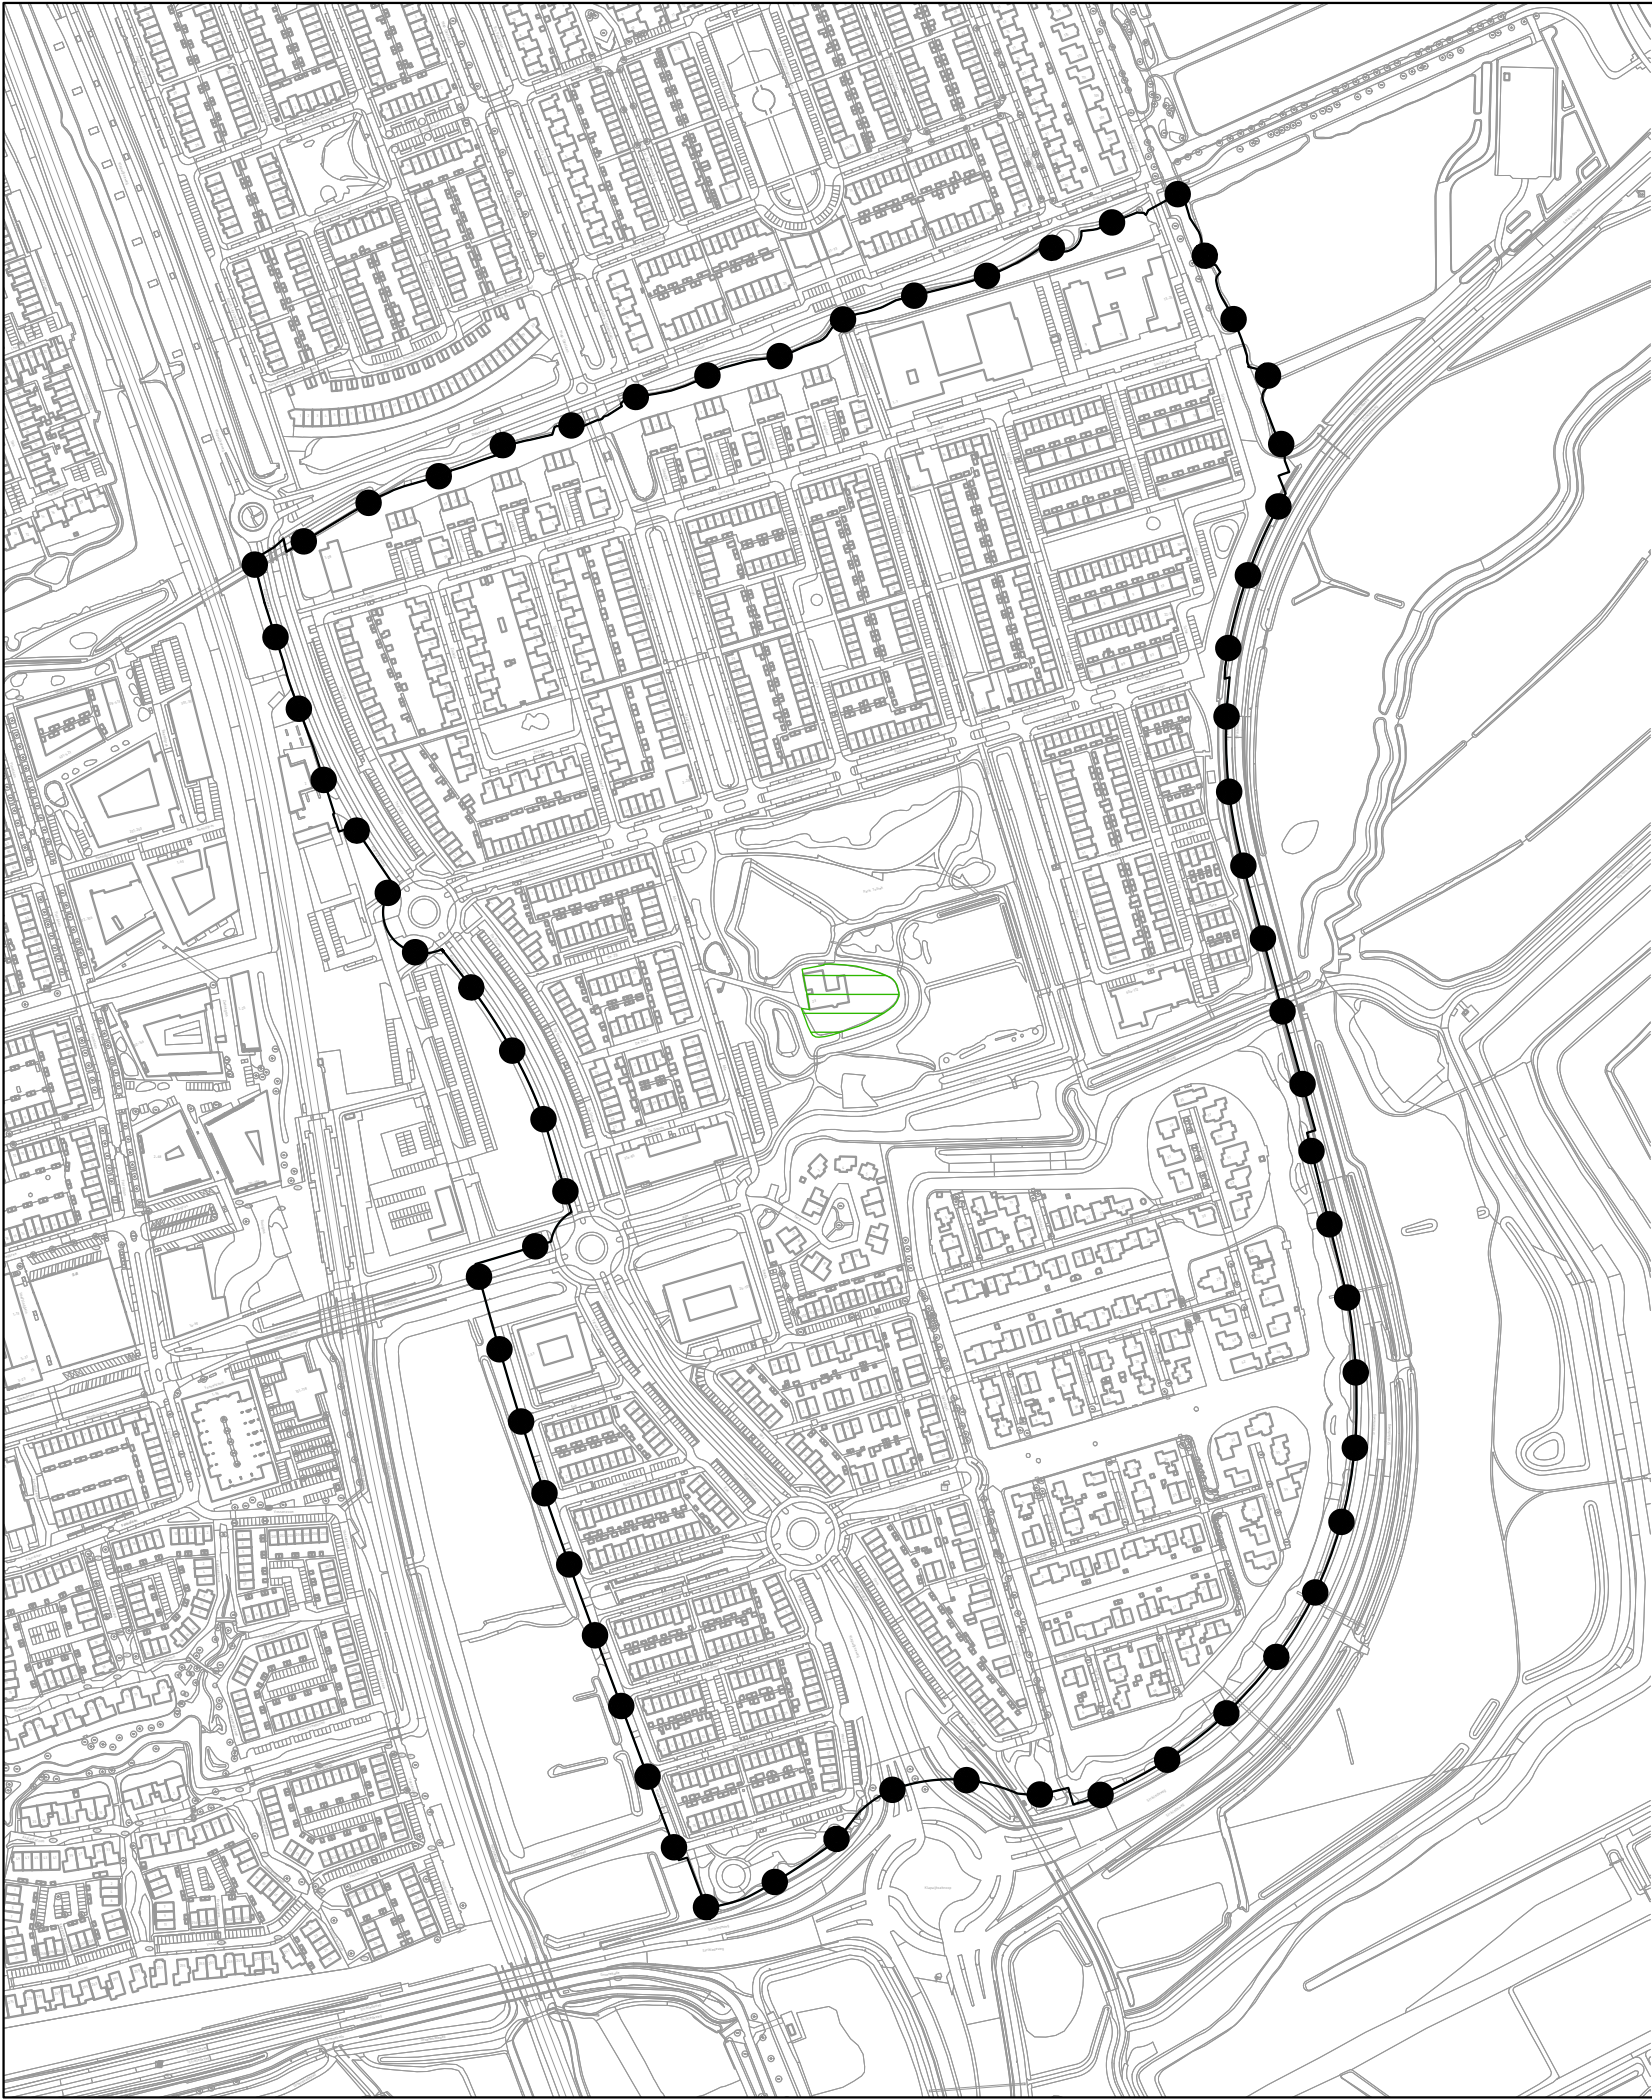


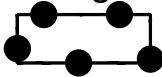
Plangebied
 Omgevingsplan 1.0 Tolhek

Werkinggebied
 rustige woonwijk

Verklaring
(ondergrond)
 basisregistratie grootschalige topografie

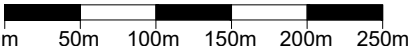
Compositie 5 stedenbouw bv	Compositie 5 stedenbouw bv Boschstraat 35 4811 GB Breda telefoon 076-5225262 e-mail info@c5s.nl website www.c5s.nl		Omgevingsplan 1.0 Tolhek	
	Schaal : 1:5000 Papierformaat: A3 0m 50m 100m 150m 200m 250m		Verbeelding	
		Opdrachtgever : Gemeente Pijnacker-Nootdorp		
		Projectnummer : 200266		
		Gemeente : Pijnacker-Nootdorp		
		Id./nr. : NL.IMRO.1926.omg00021018-2001		
		Getekend : 07-06-2021 M.v.B.		
		Status : concept ontwerp		

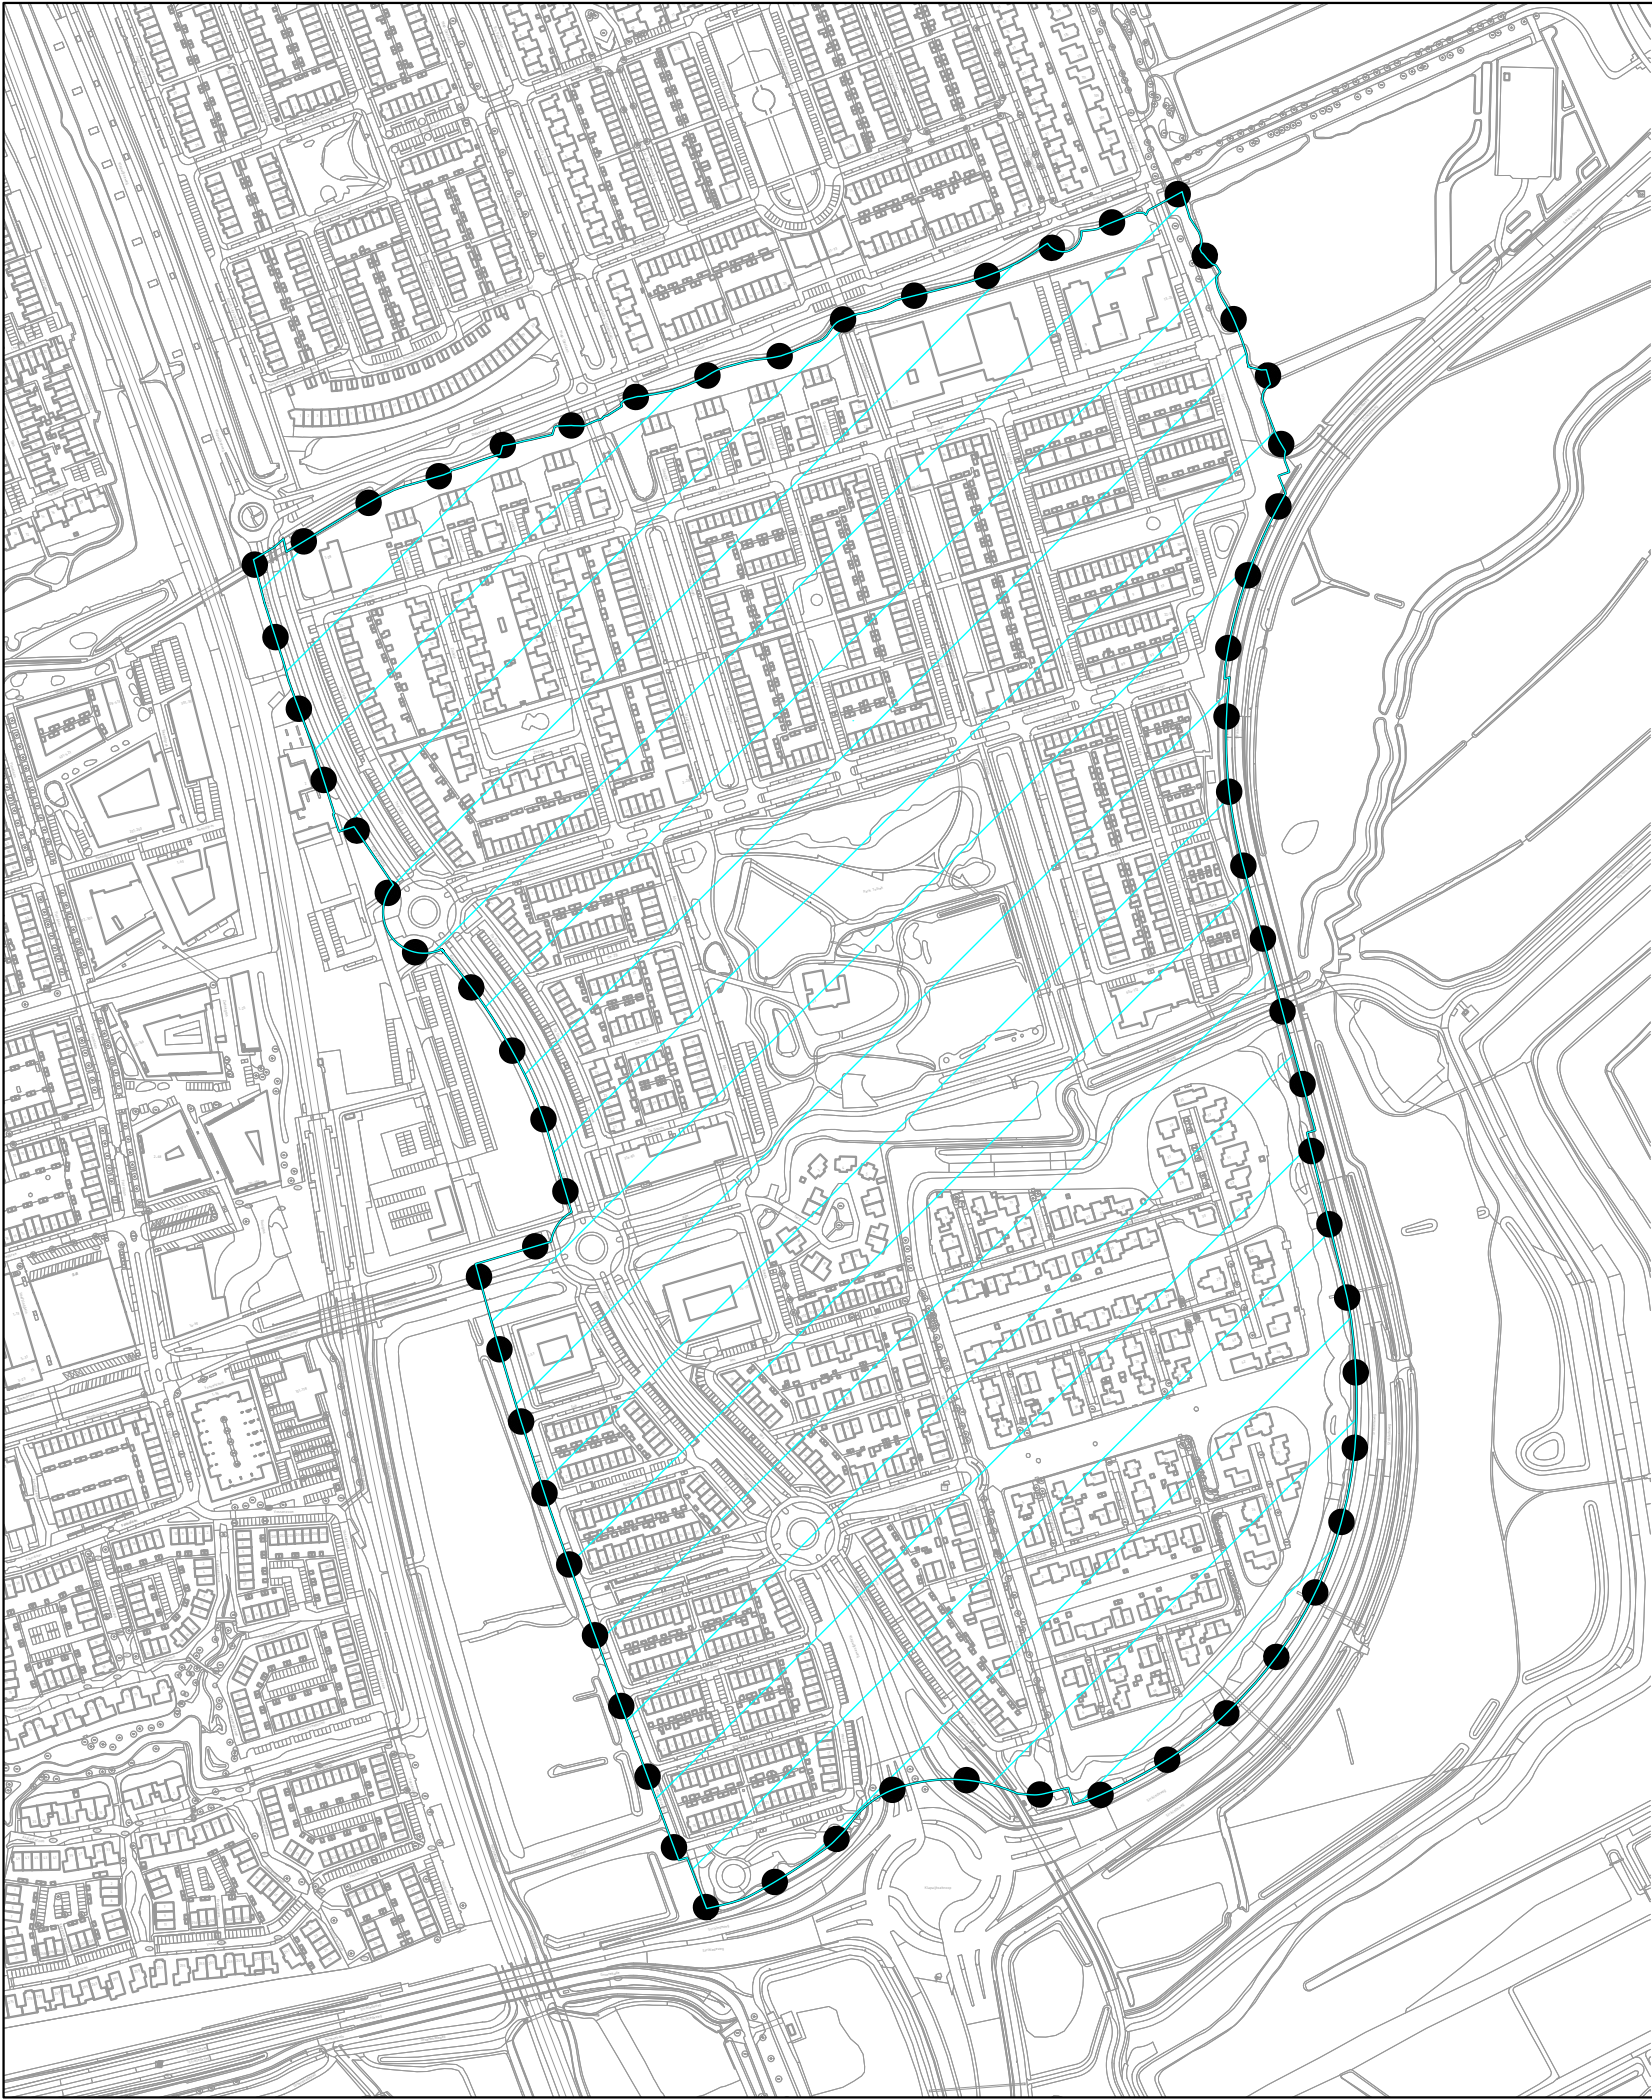


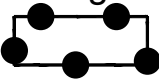
Plangebied
 Omgevingsplan 1.0 Tolhek

Werkinggebied
 horecagelegenheid

Verklaring
(ondergrond)
 basisregistratie grootschalige topografie

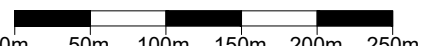
Compositie 5 stedenbouw bv	Compositie 5 stedenbouw bv Boschstraat 35 4811 GB Breda telefoon 076-5225262 e-mail info@c5s.nl website www.c5s.nl		Omgevingsplan 1.0 Tolhek	
	 Schaal : 1:5000 Papierformaat: A3 		Verbeelding	
		Opdrachtgever	: Gemeente Pijnacker-Nootdorp	
		Projectnummer	: 200266	
		Gemeente	: Pijnacker-Nootdorp	
		Id./nr.	: NL.IMRO.1926.omg00021018-2001	
		Getekend	: 07-06-2021 M.v.B.	
		Status	: concept ontwerp	

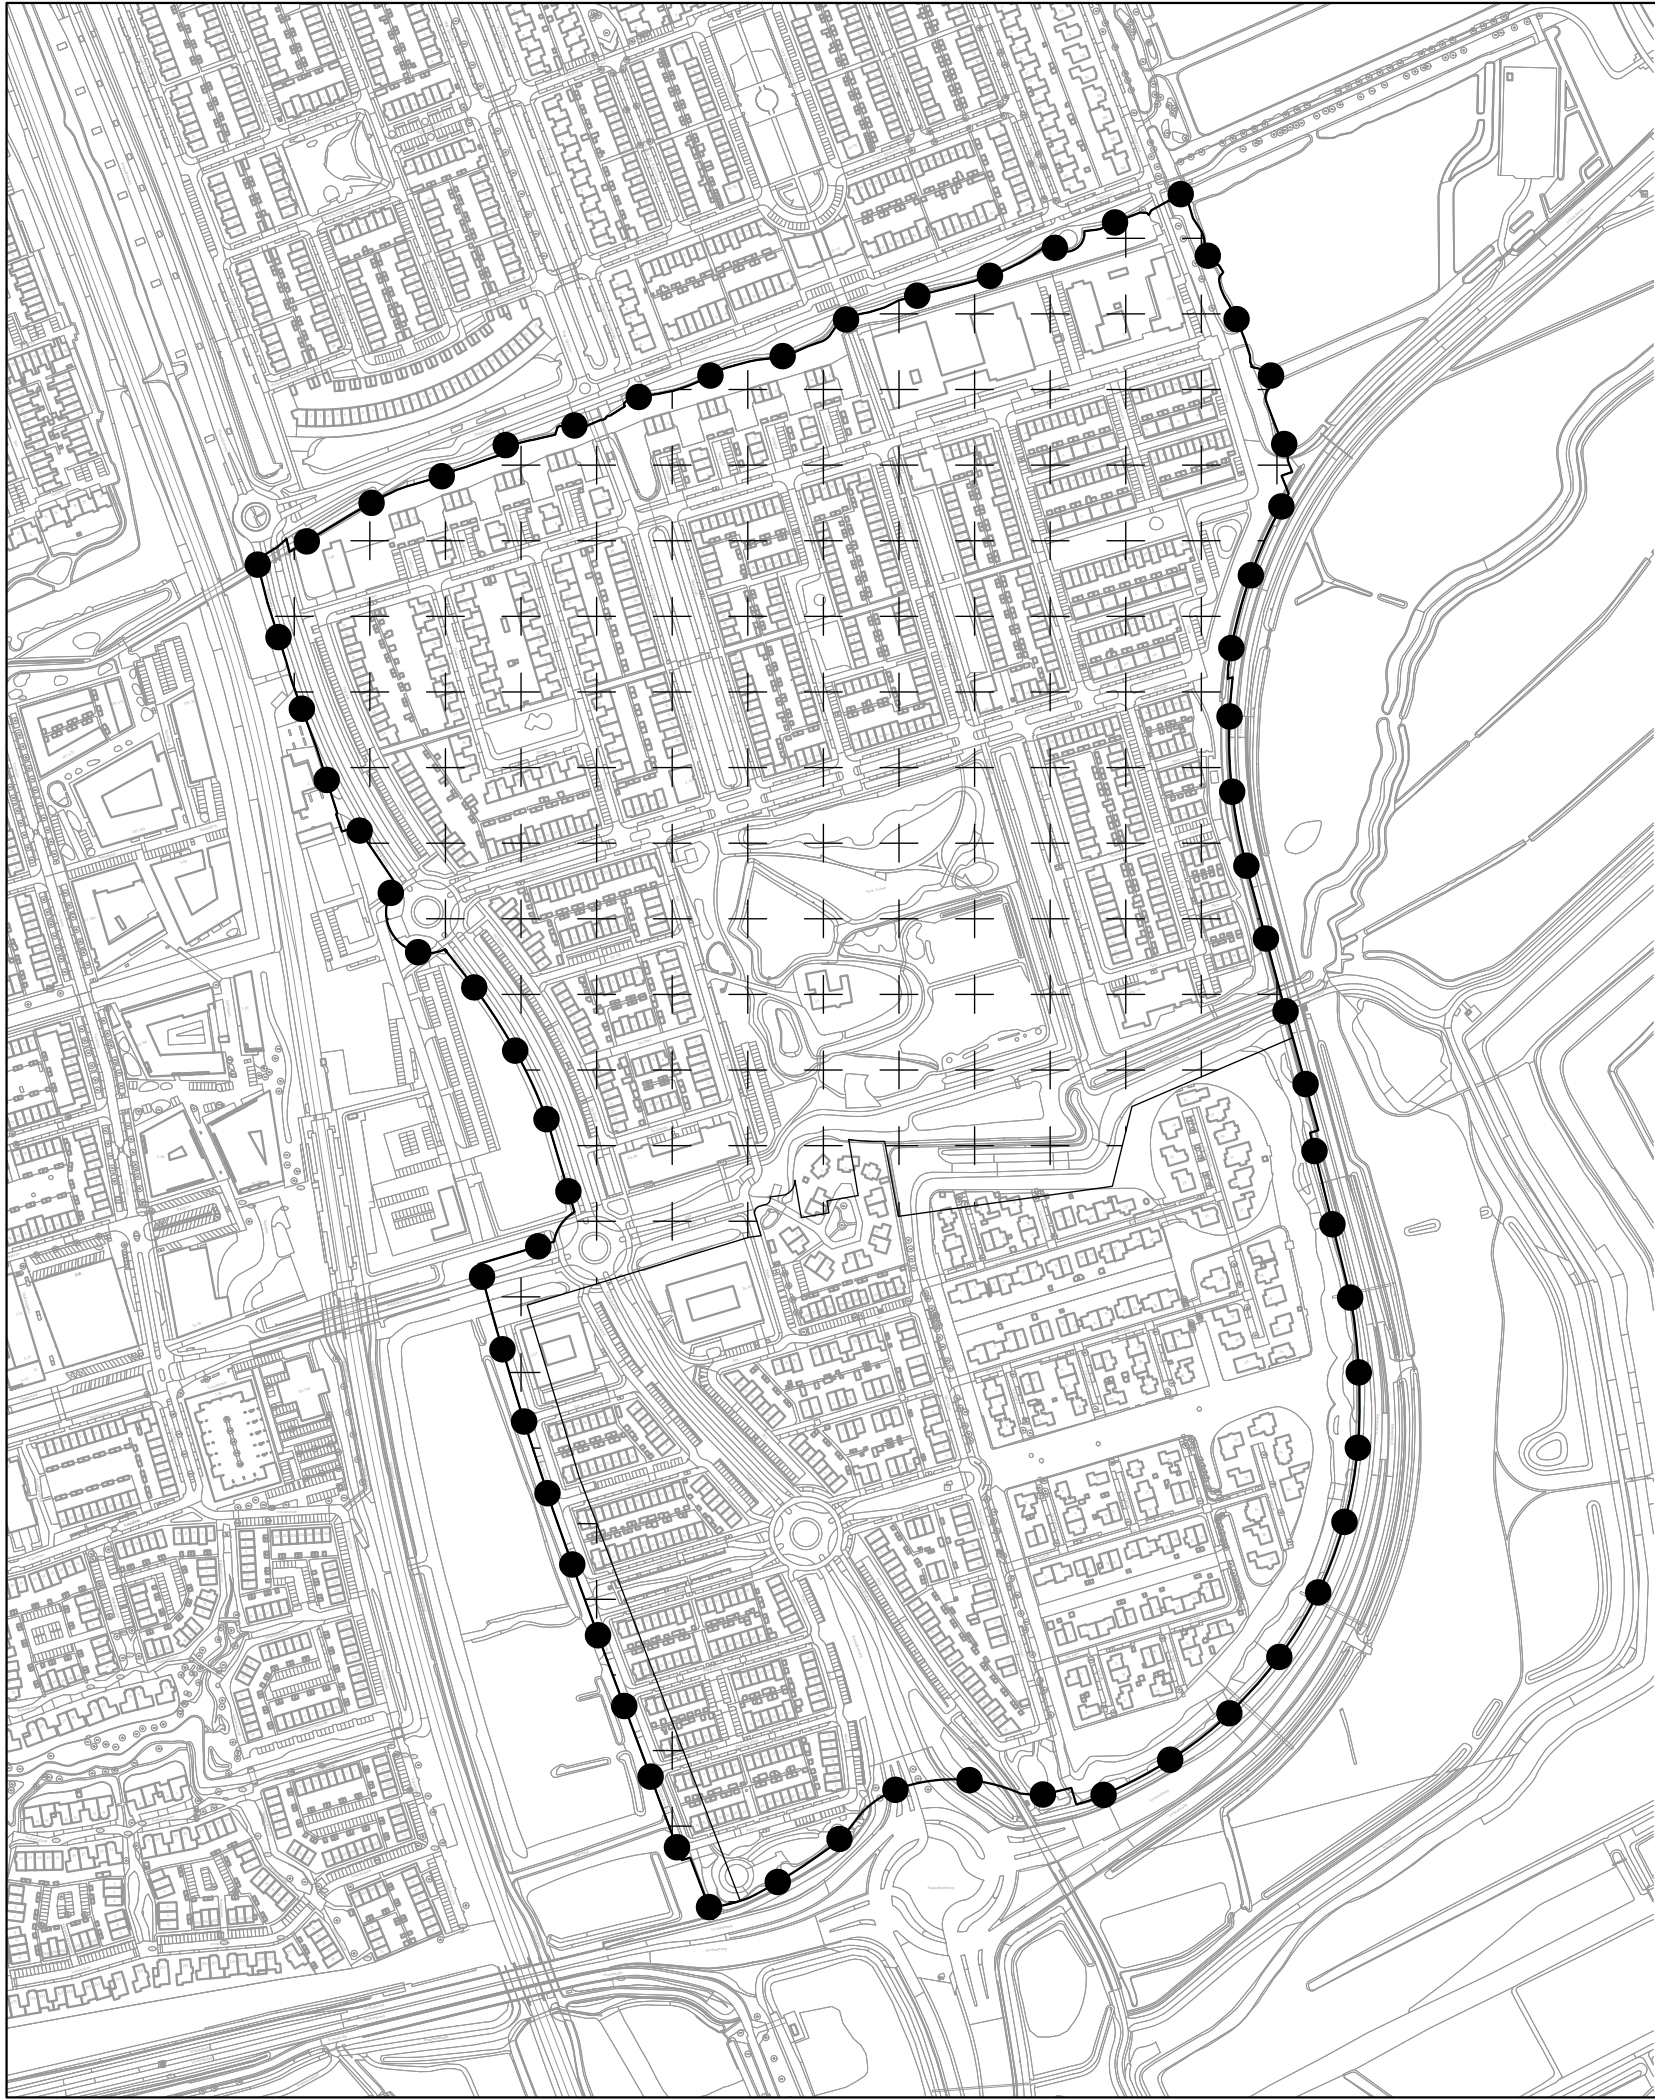


Plangebied
 Omgevingsplan 1.0 Tolhek

Werksingsgebied
 parkeergebied bebouwde kom - overig

Verklaring
(ondergrond)
 basisregistratie grootschalige topografie

Compositie 5 stedenbouw bv	Compositie 5 stedenbouw bv Boschstraat 35 4811 GB Breda telefoon 076-5225262 e-mail info@c5s.nl website www.c5s.nl		Omgevingsplan 1.0 Tolhek	
	 Schaal : 1:5000 Papierformaat: A3 		Verbeelding Opdrachtgever : Gemeente Pijnacker-Nootdorp Projectnummer : 200266 Gemeente : Pijnacker-Nootdorp Id./nr. : NL.IMRO.1926.omg00021018-2001 Getekend : 07-06-2021 M.v.B. Status : concept ontwerp	

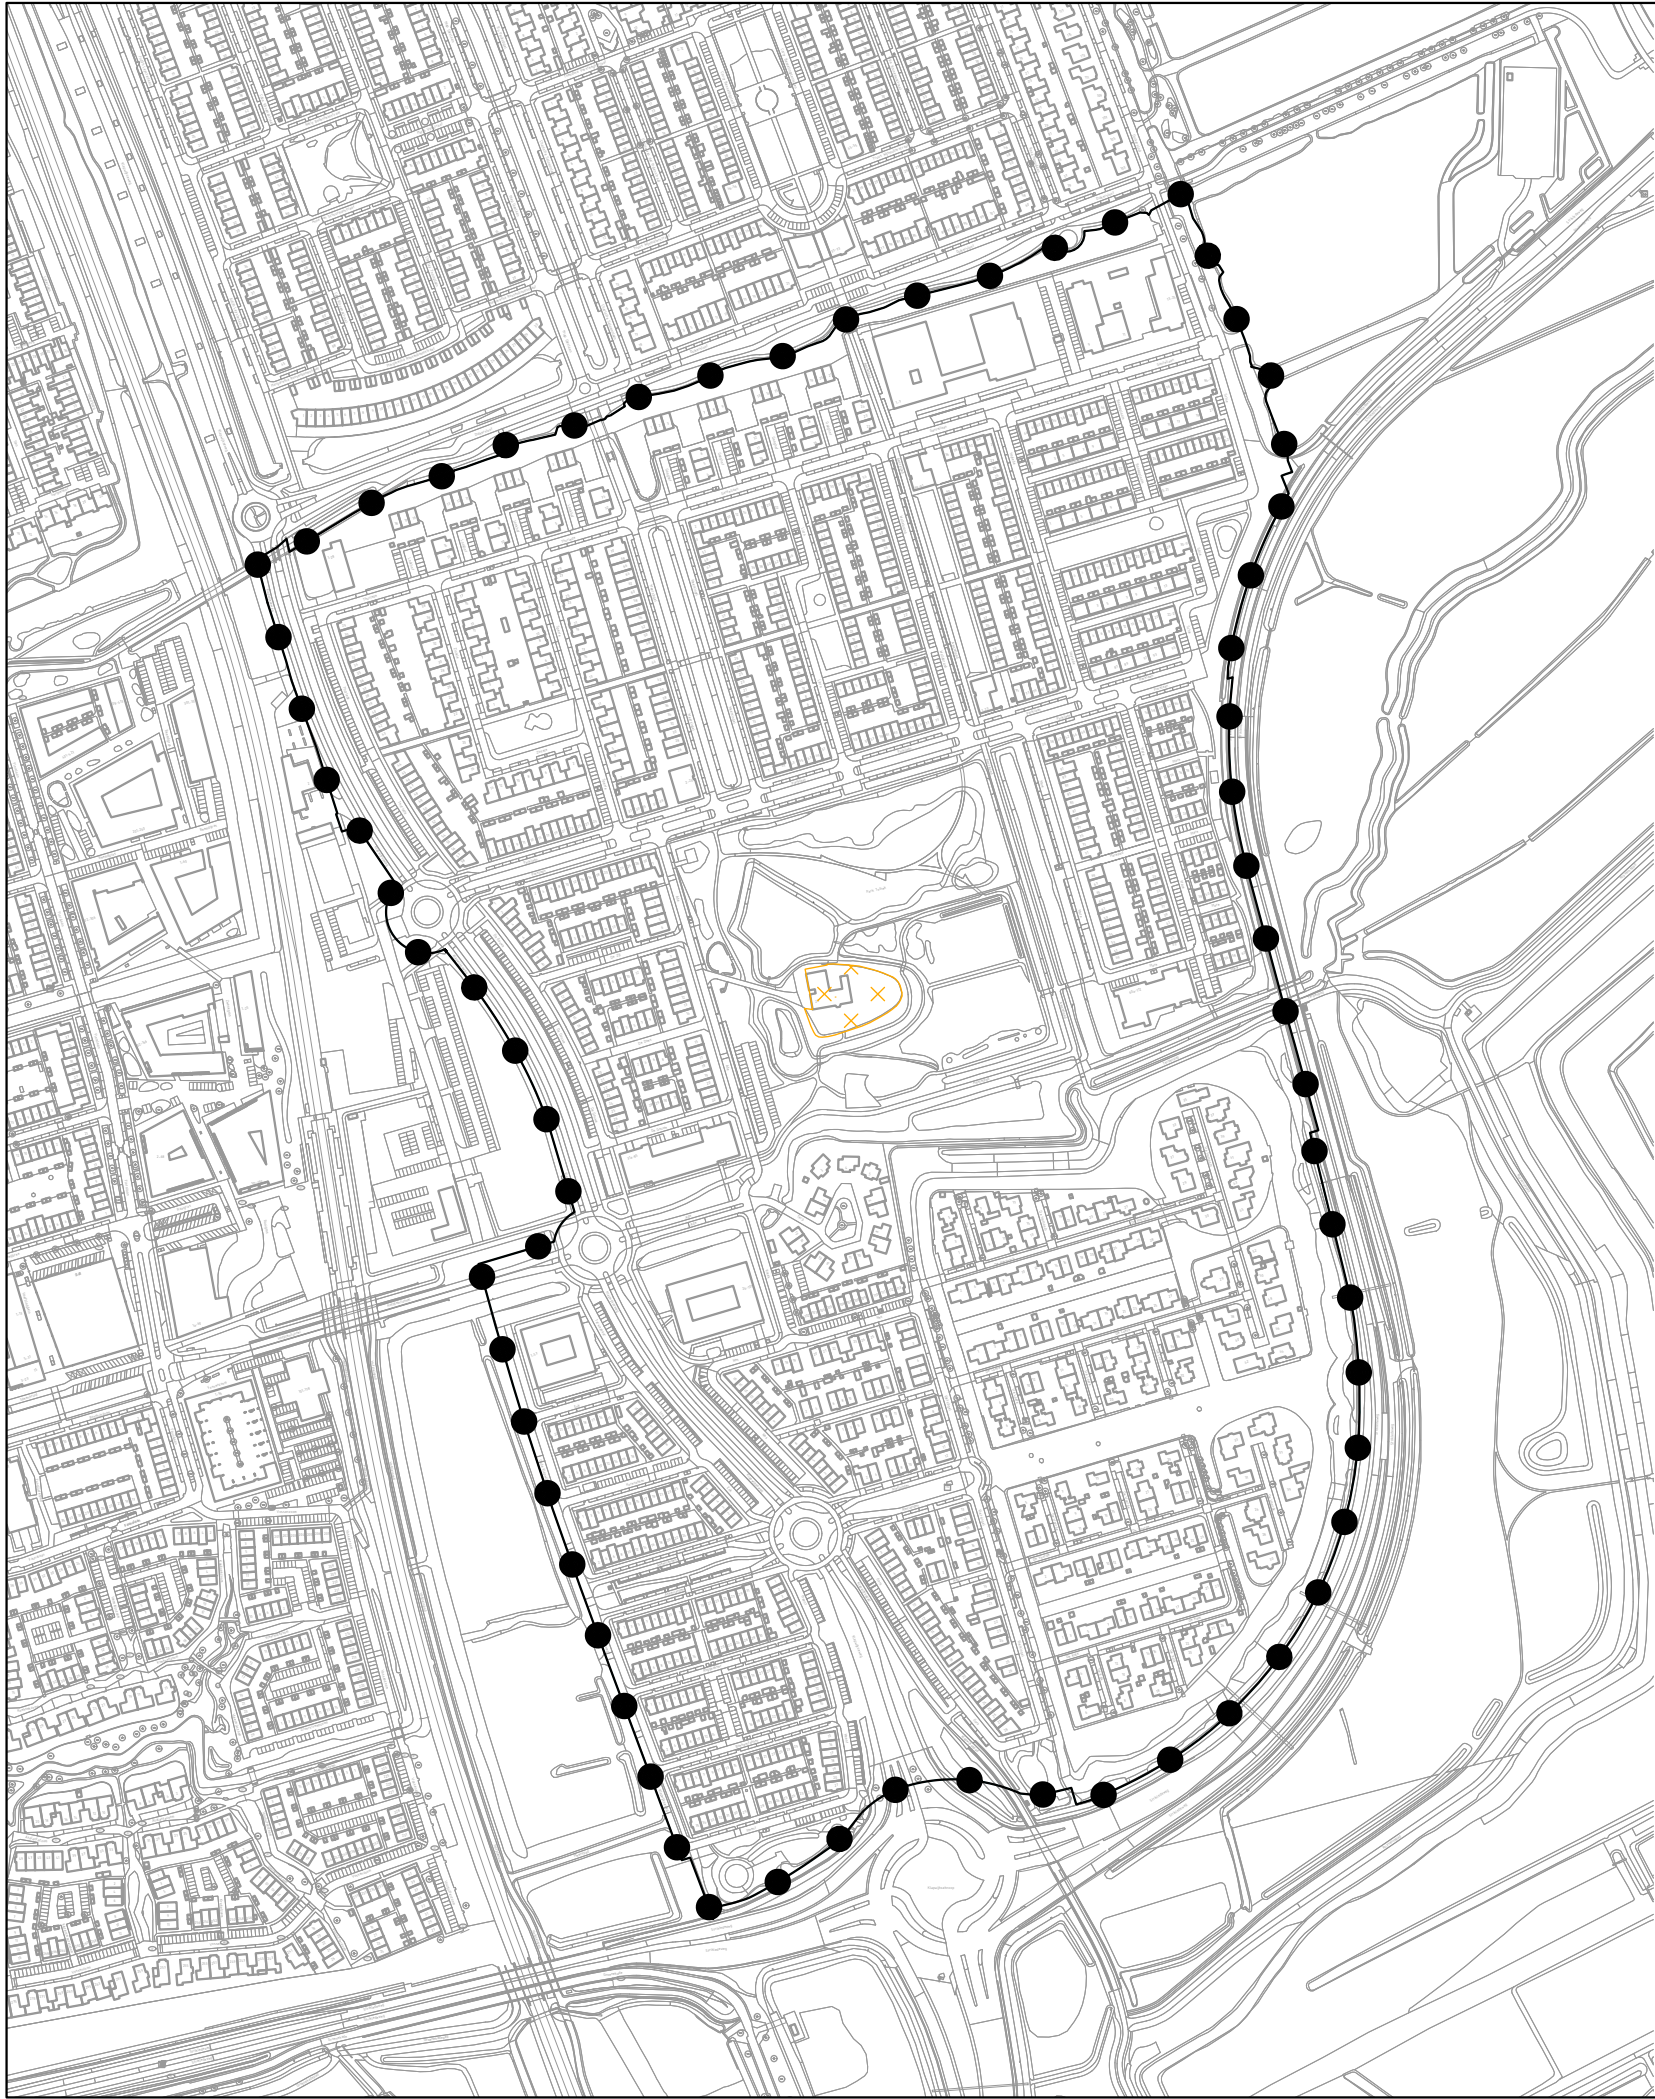


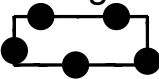
Plangebied
Omgevingsplan 1.0 Tolhek

Werksingsgebied
waarde - archeologie

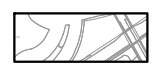
Verklaring
(ondergrond)
basisregistratie grootschalige topografie

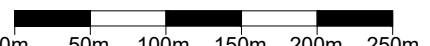
Compositie 5 stedenbouw bv	Compositie 5 stedenbouw bv Boschstraat 35 4811 GB Breda telefoon 076-5225262 e-mail info@c5s.nl website www.c5s.nl		Omgevingsplan 1.0 Tolhek	
	Schaal : 1:5000 Papierformaat: A3 0m 50m 100m 150m 200m 250m		Verbeelding	
		Opdrachtgever : Gemeente Pijnacker-Nootdorp		
		Projectnummer : 200266		
		Gemeente : Pijnacker-Nootdorp		
		Id./nr. : NL.IMRO.1926.omg00021018-2001		
		Getekend : 07-06-2021 M.v.B.		
		Status : concept ontwerp		

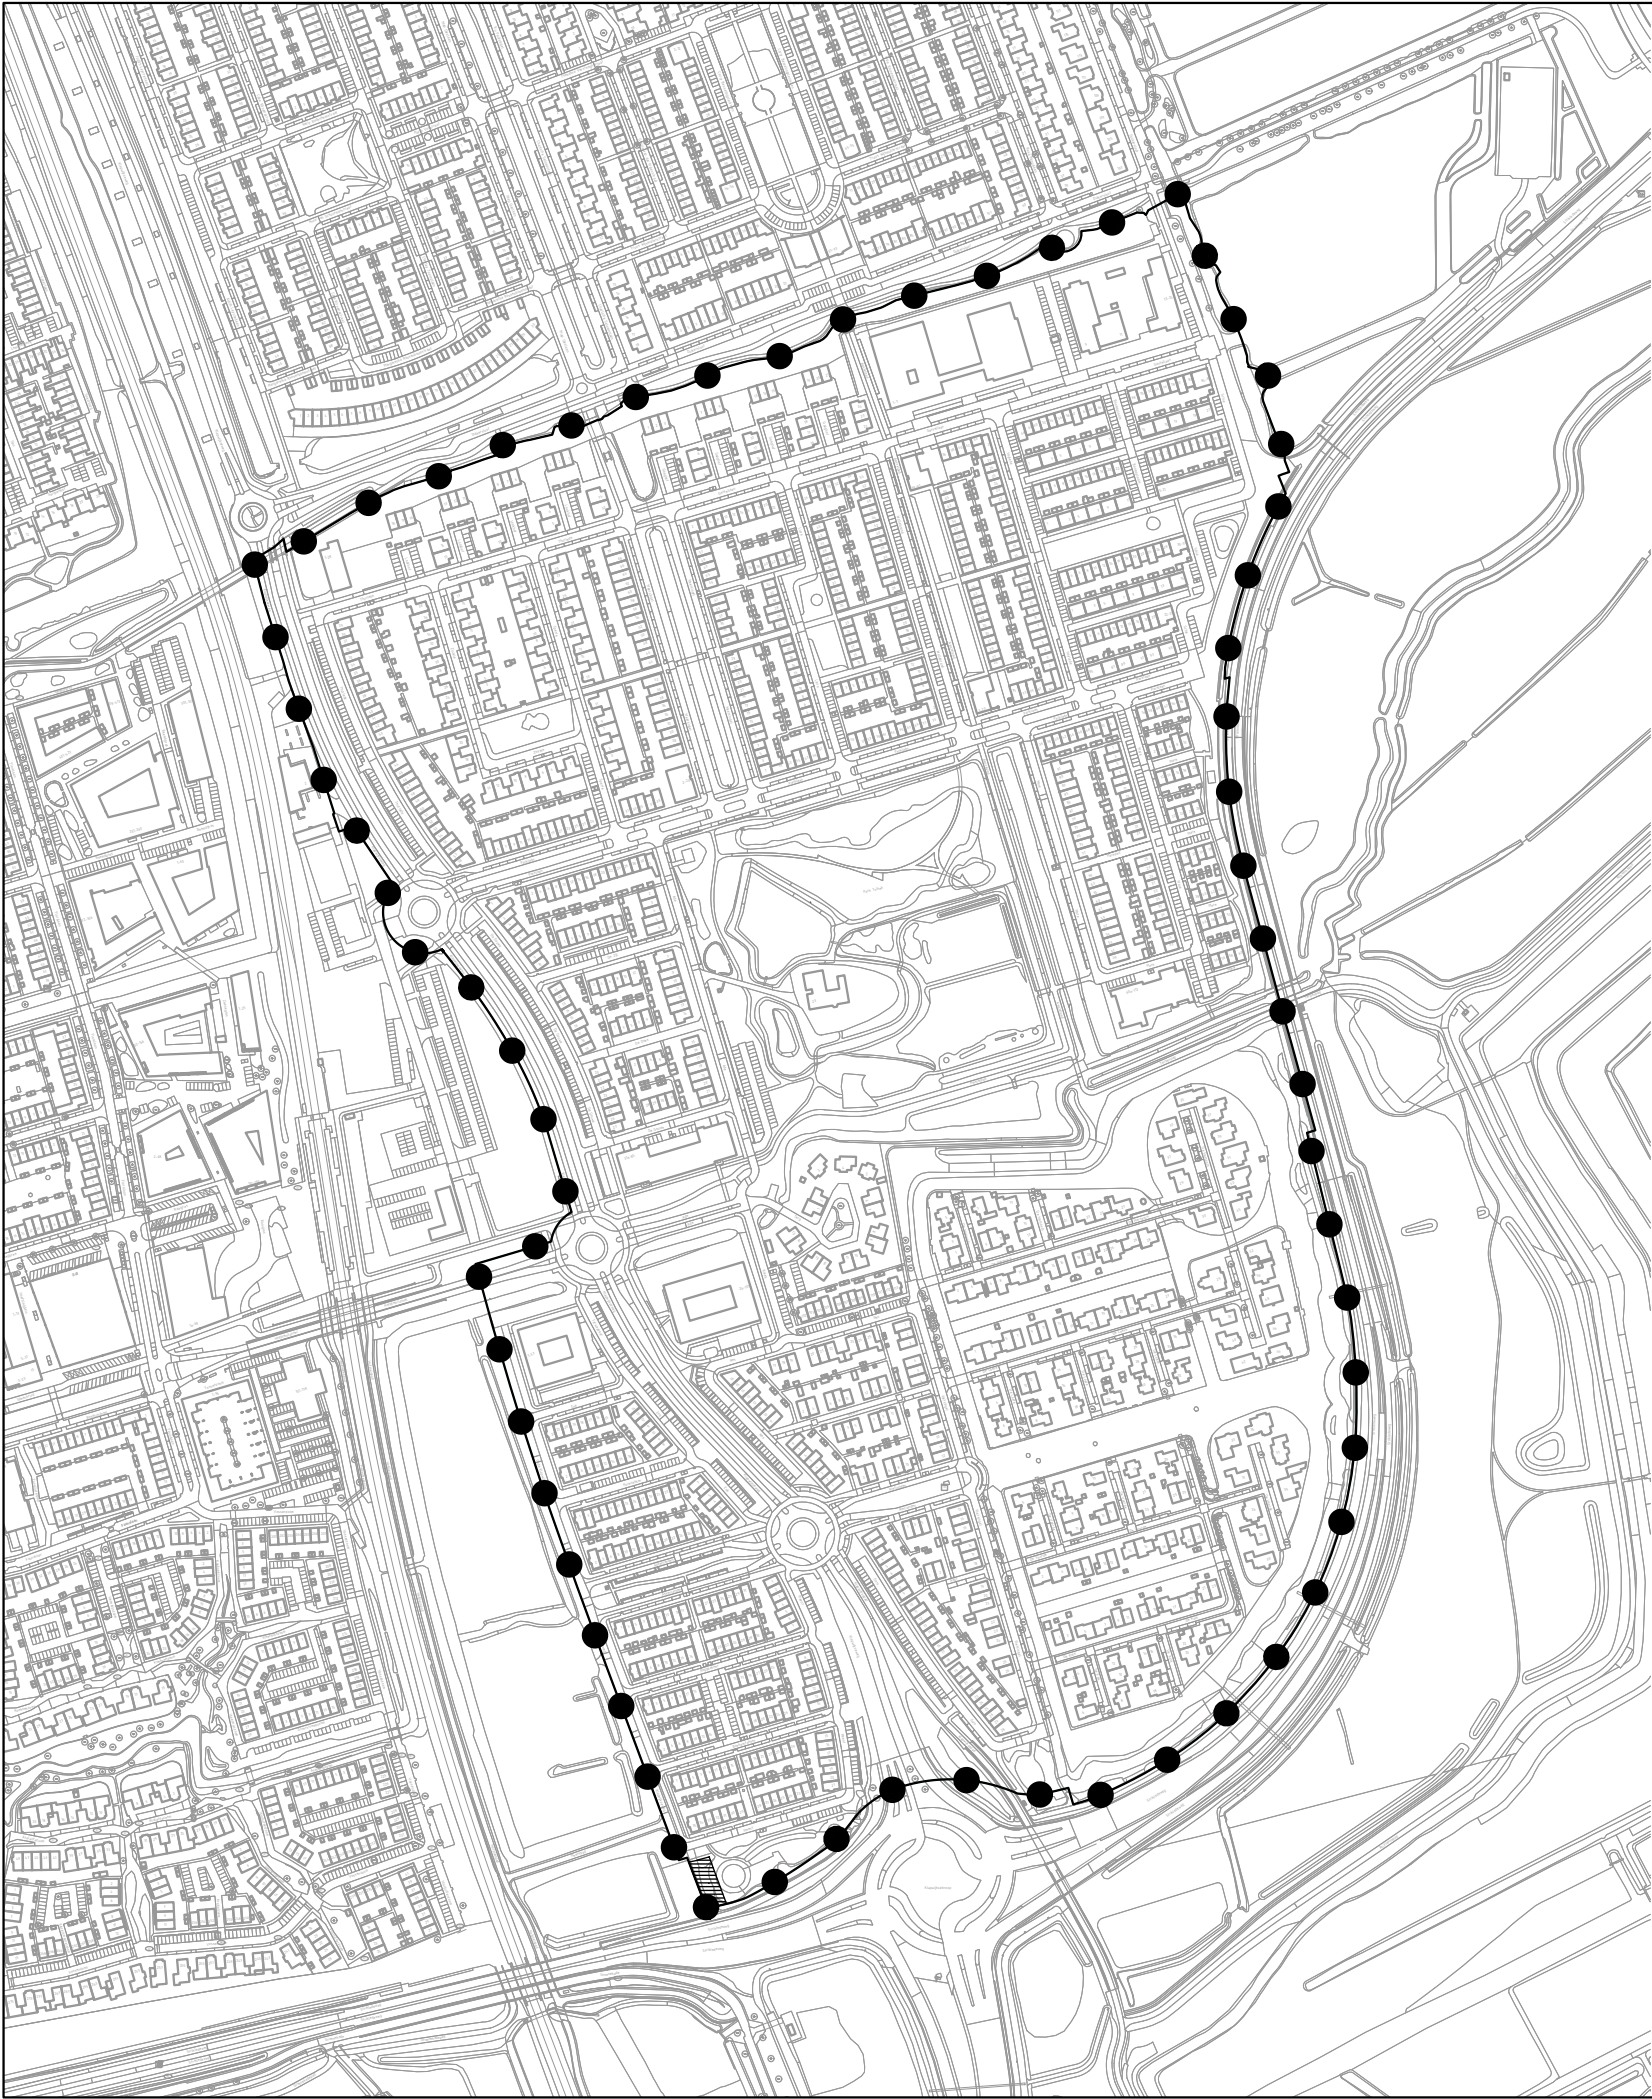


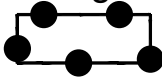
Plangebied
 Omgevingsplan 1.0 Tolhek

Werkinggebied
 waarde - monument

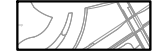
Verklaring
(ondergrond)
 basisregistratie grootschalige topografie

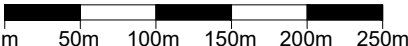
Compositie 5 stedenbouw bv	Compositie 5 stedenbouw bv Boschstraat 35 4811 GB Breda telefoon 076-5225262 e-mail info@c5s.nl website www.c5s.nl		Omgevingsplan 1.0 Tolhek	
	 Schaal : 1:5000 Papierformaat: A3 		Verbeelding	
		Opdrachtgever	: Gemeente Pijnacker-Nootdorp	
		Projectnummer	: 200266	
		Gemeente	: Pijnacker-Nootdorp	
		Id./nr.	: NL.IMRO.1926.omg00021018-2001	
		Getekend	: 07-06-2021 M.v.B.	
		Status	: concept ontwerp	

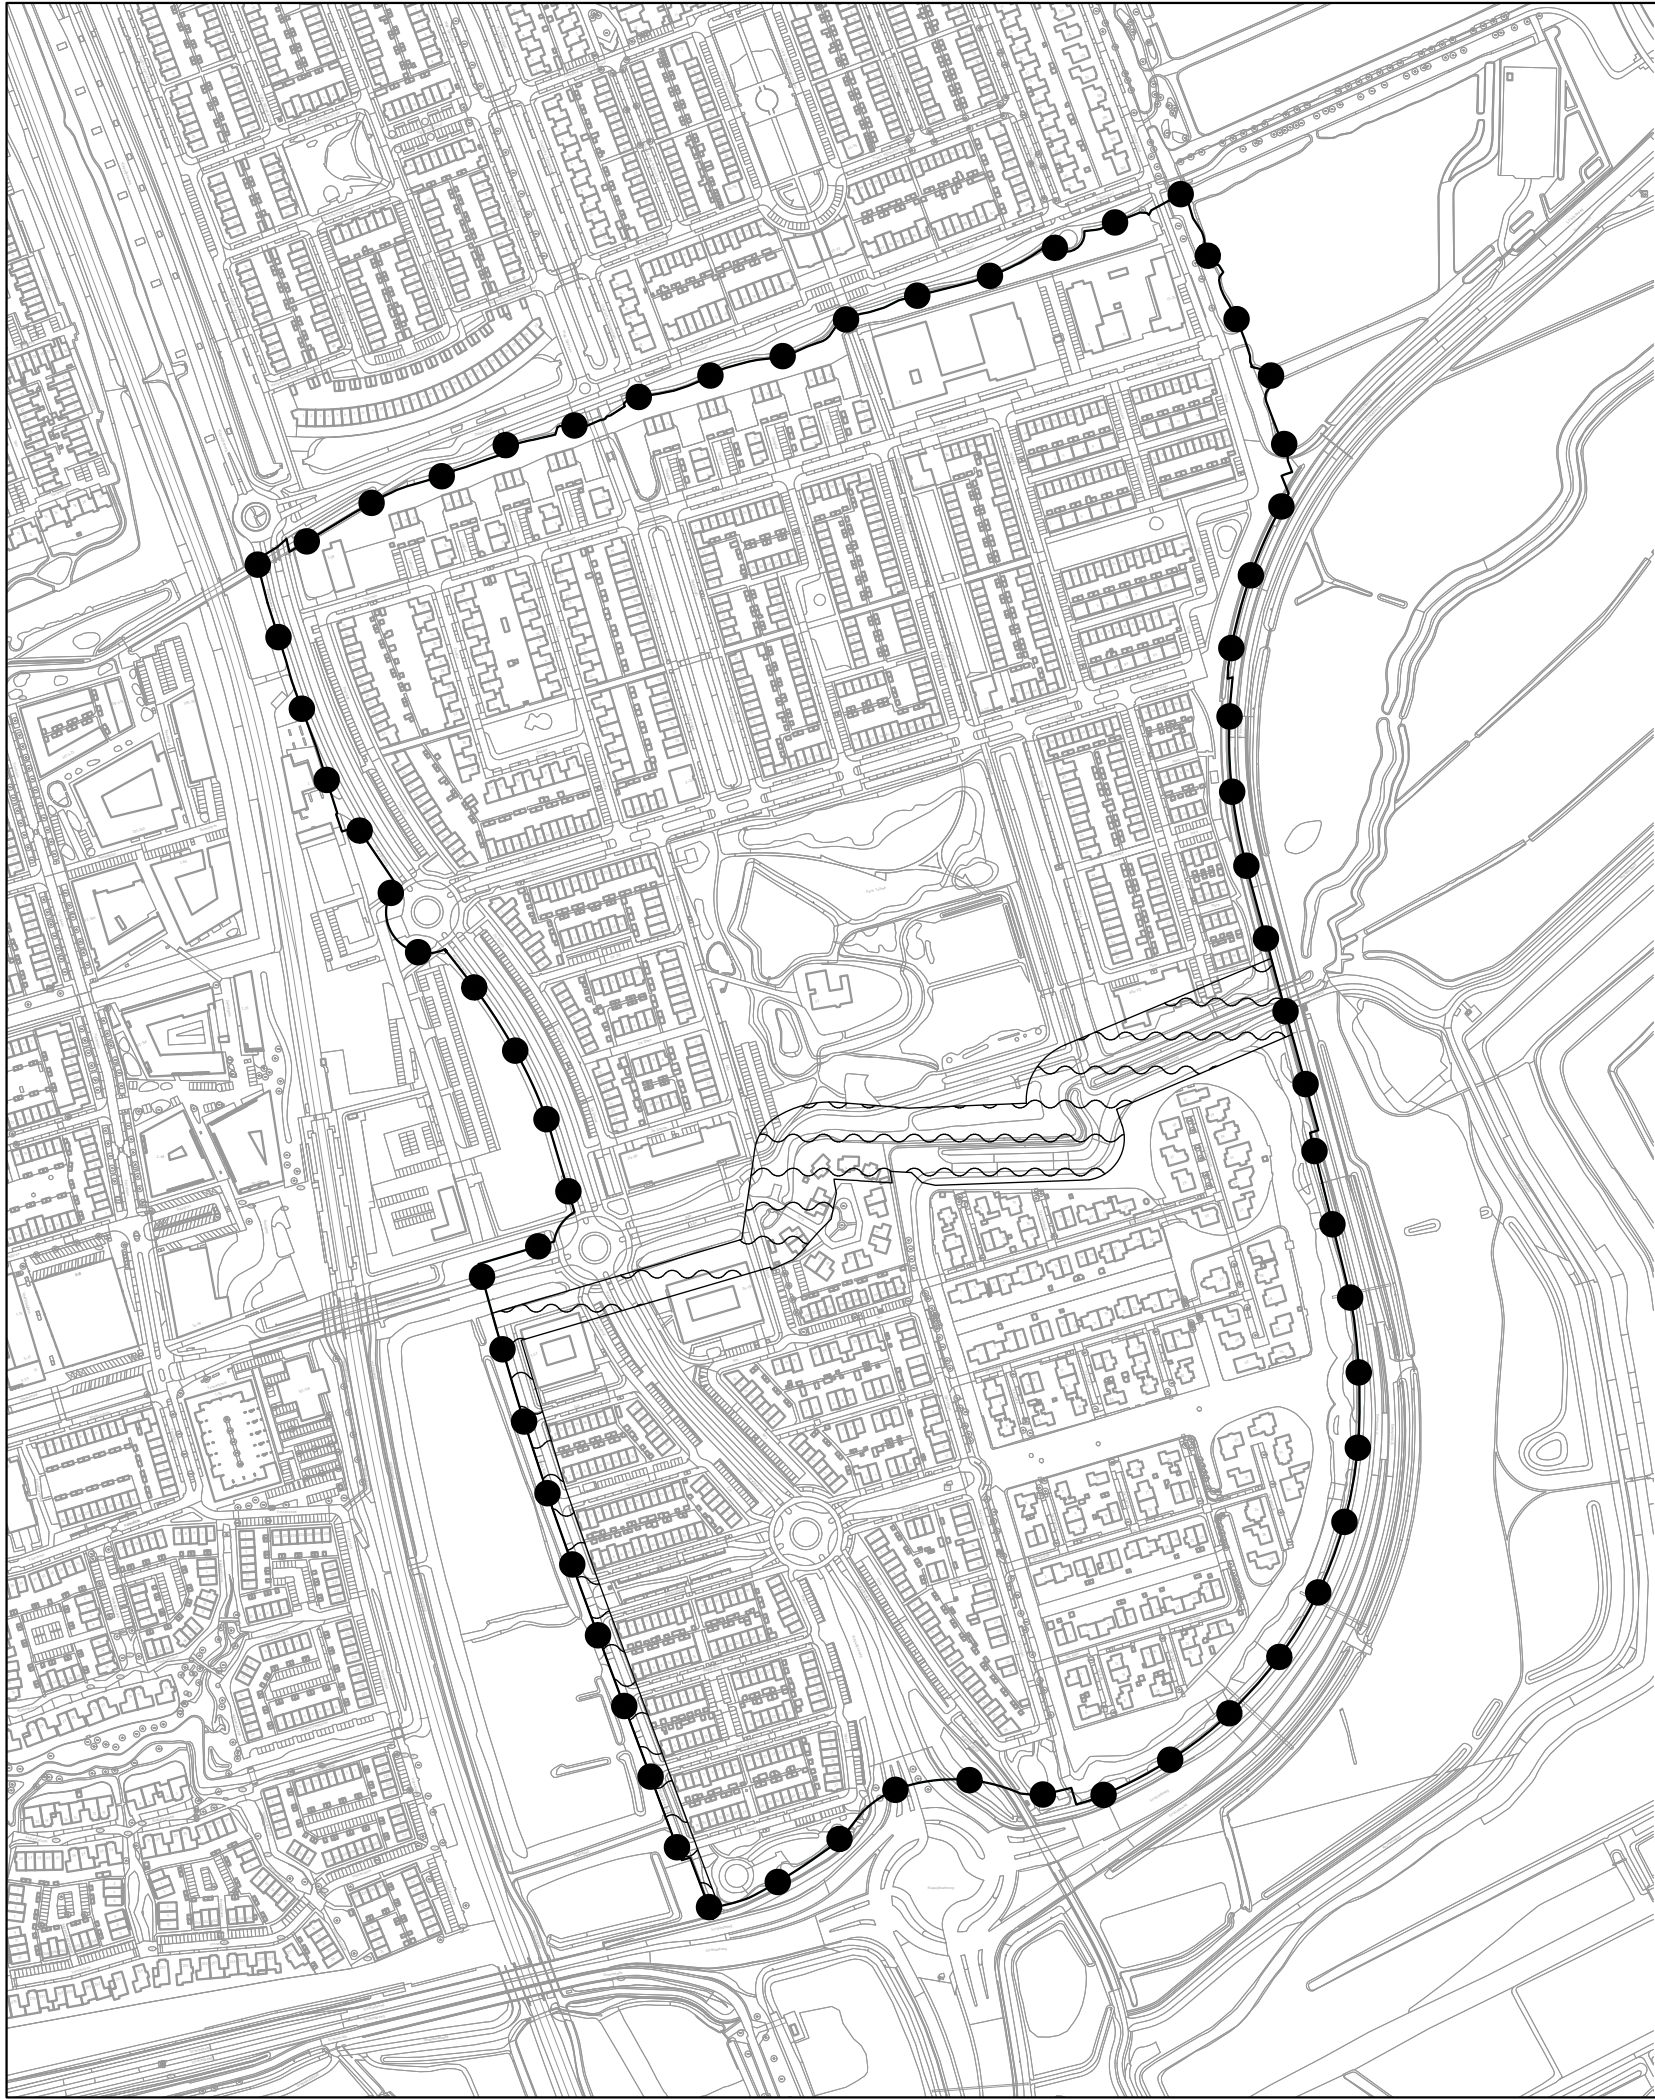


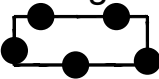
Plangebied
 Omgevingsplan 1.0 Tolhek

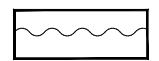
Werkinggebied
 waarde - risicovolle buisleiding

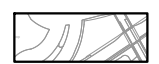
Verklaring
(ondergrond)
 basisregistratie grootschalige topografie

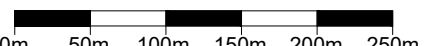
Compositie 5 stedenbouw bv		Omgevingsplan 1.0 Tolhek	
Compositie 5 stedenbouw bv Boschstraat 35 4811 GB Breda telefoon 076-5225262 e-mail info@c5s.nl website www.c5s.nl		Verbeelding	
 Schaal : 1:5000 Papierformaat: A3 		Opdrachtgever : Gemeente Pijnacker-Nootdorp Projectnummer : 200266 Gemeente : Pijnacker-Nootdorp Id./nr. : NL.IMRO.1926.omg00021018-2001 Getekend : 07-06-2021 M.v.B. Status : concept ontwerp	



Plangebied
 Omgevingsplan 1.0 Tolhek

Werkinggebied
 waarde - waterkering

Verklaring
(ondergrond)
 basisregistratie grootschalige topografie

Compositie 5 stedenbouw bv	Compositie 5 stedenbouw bv Boschstraat 35 4811 GB Breda telefoon 076-5225262 e-mail info@c5s.nl website www.c5s.nl		Omgevingsplan 1.0 Tolhek	
	 Schaal : 1:5000 Papierformaat: A3 		Verbeelding	
			Opdrachtgever	: Gemeente Pijnacker-Nootdorp
			Projectnummer	: 200266
			Gemeente	: Pijnacker-Nootdorp
			Id./nr.	: NL.IMRO.1926.omg00021018-2001
			Getekend	: 07-06-2021 M.v.B.
			Status	: concept ontwerp