TIJDELIJKE MAATREGELEN KATWIJKERLAAN

OPTIE 1

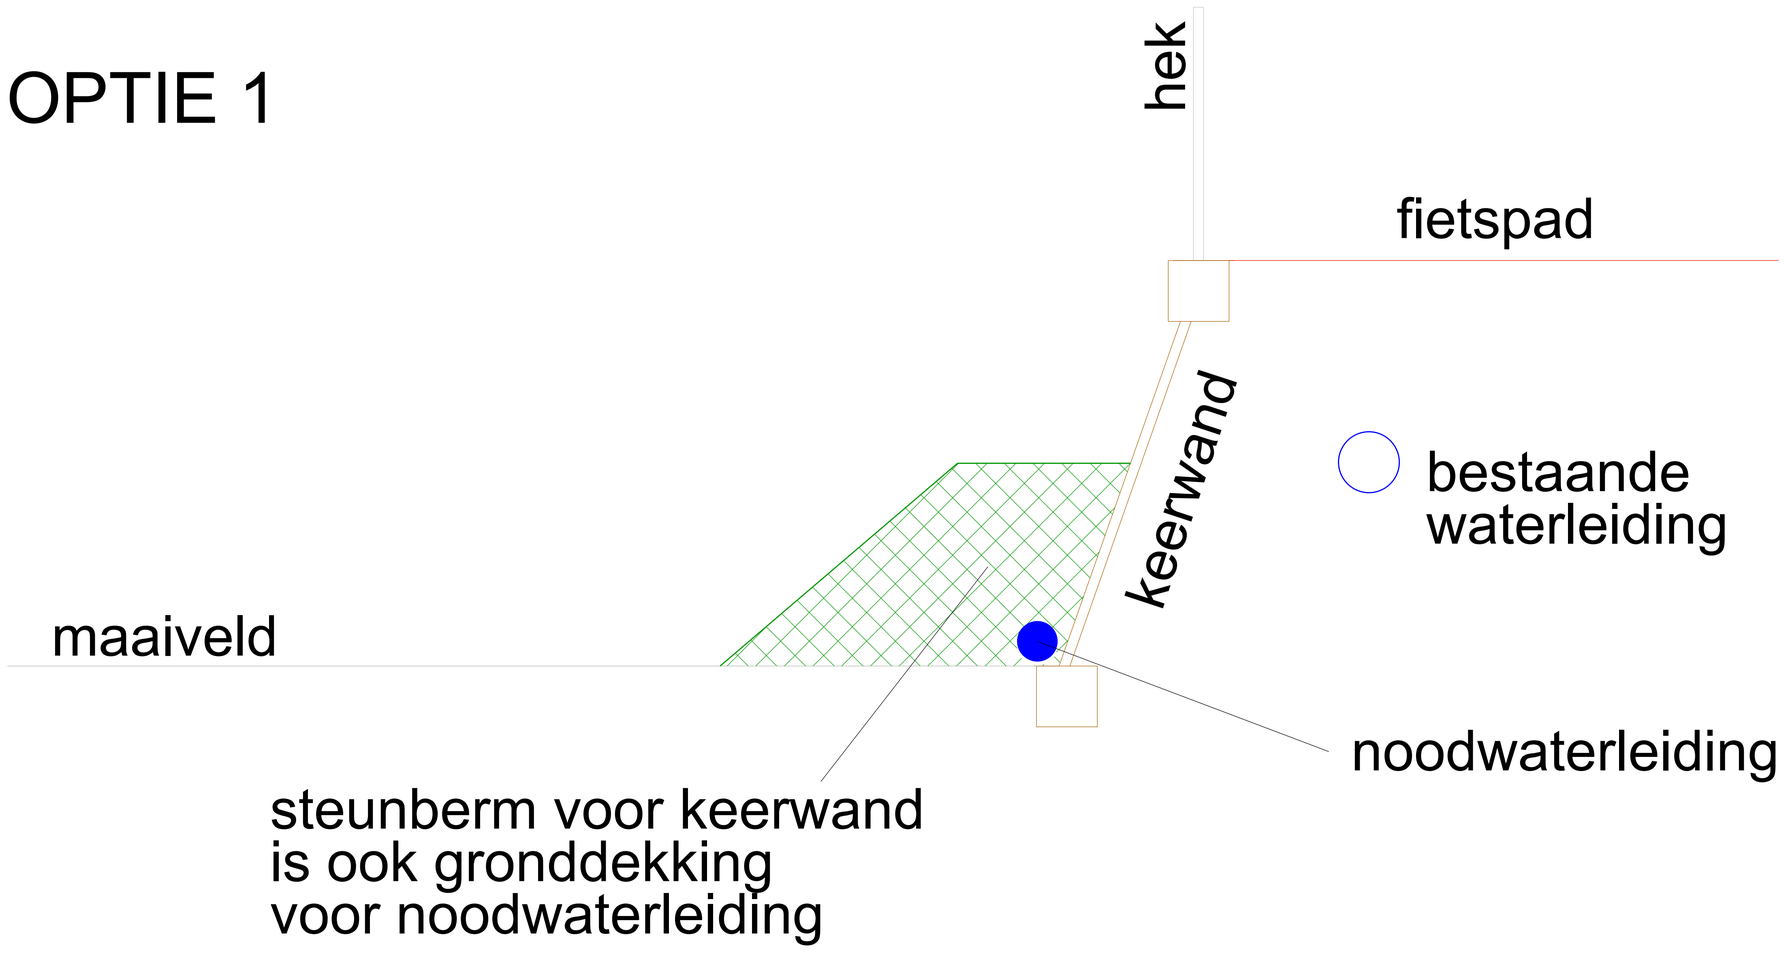

OPTIE 2

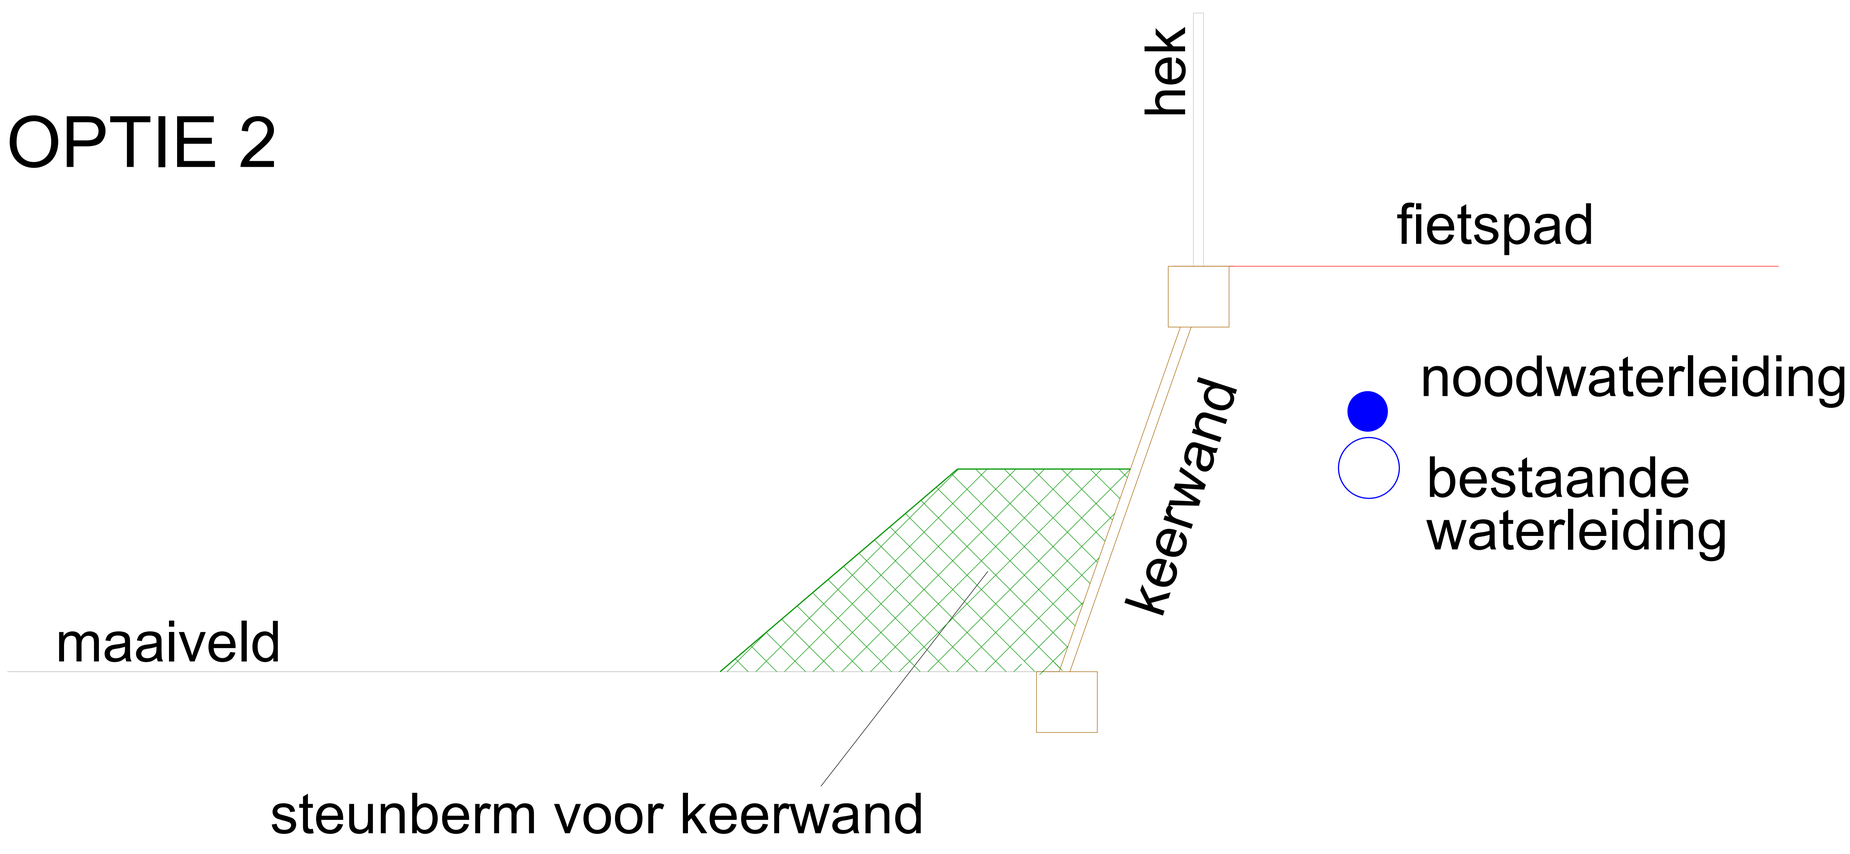

De keerwand langs het fietspad van de Katwijkerlaan moet worden vervangen.
De aanwezigheid van een breekbare waterleiding maakt werk aan de keerwand onmogelijk.
Er moet daarom eerst een minder breekbare noodwaterleiding worden aangelegd.
Daarbij wordt aan hierboven aangegeven twee opties gedacht.
Met leidingeigenaar Dunea wordt overlegd welke optie of combinatie van opties
de beste is.

De kleine steunberm betreft een voorlopige oplossing voor de slechte keerwand.
In het ontwerp van de reconstructie Katwijkerlaan wordt gekeken naar de definitieve oplossing.

LEGENDA

- bestaande hoofdleiding
- buiten bedrijf te stellen hoofdleiding
- buiten bedrijf gestelde hoofdleiding
- uit te nemen hoofdleiding
- geprojecteerde hoofdleiding
- geprojecteerde hoofdleiding later te leggen
- bestaande aansluitleiding
- uit te nemen aansluitleiding
- geprojecteerde aansluitleiding

maten in meters, leidingdiameters in mm
hoogtematen in meters ten opzichte van NAP
appendages volgens NEN 3116 en NPR 3143

5 0 5 10 15 20 25 m

Formaat : A0 Schaal : 1:500
Bron topografie :
Datum :

Coda boekingsnummer: 63830

rev.	wijziging	datum	get.	acc.
0	Aanmaak	15-02-'21	JR	acc.

Pijnacker
Katwijkerlaan
HL relinen

Voorbereiding

dunea DUIN & WATER
www.dunea.nl
Afdeling :
Projecten en Logistiek

Project	Tekening	Uitgave
63830-001	1-1	01