



Bestaande situatie - A




Voorstel 1 - A

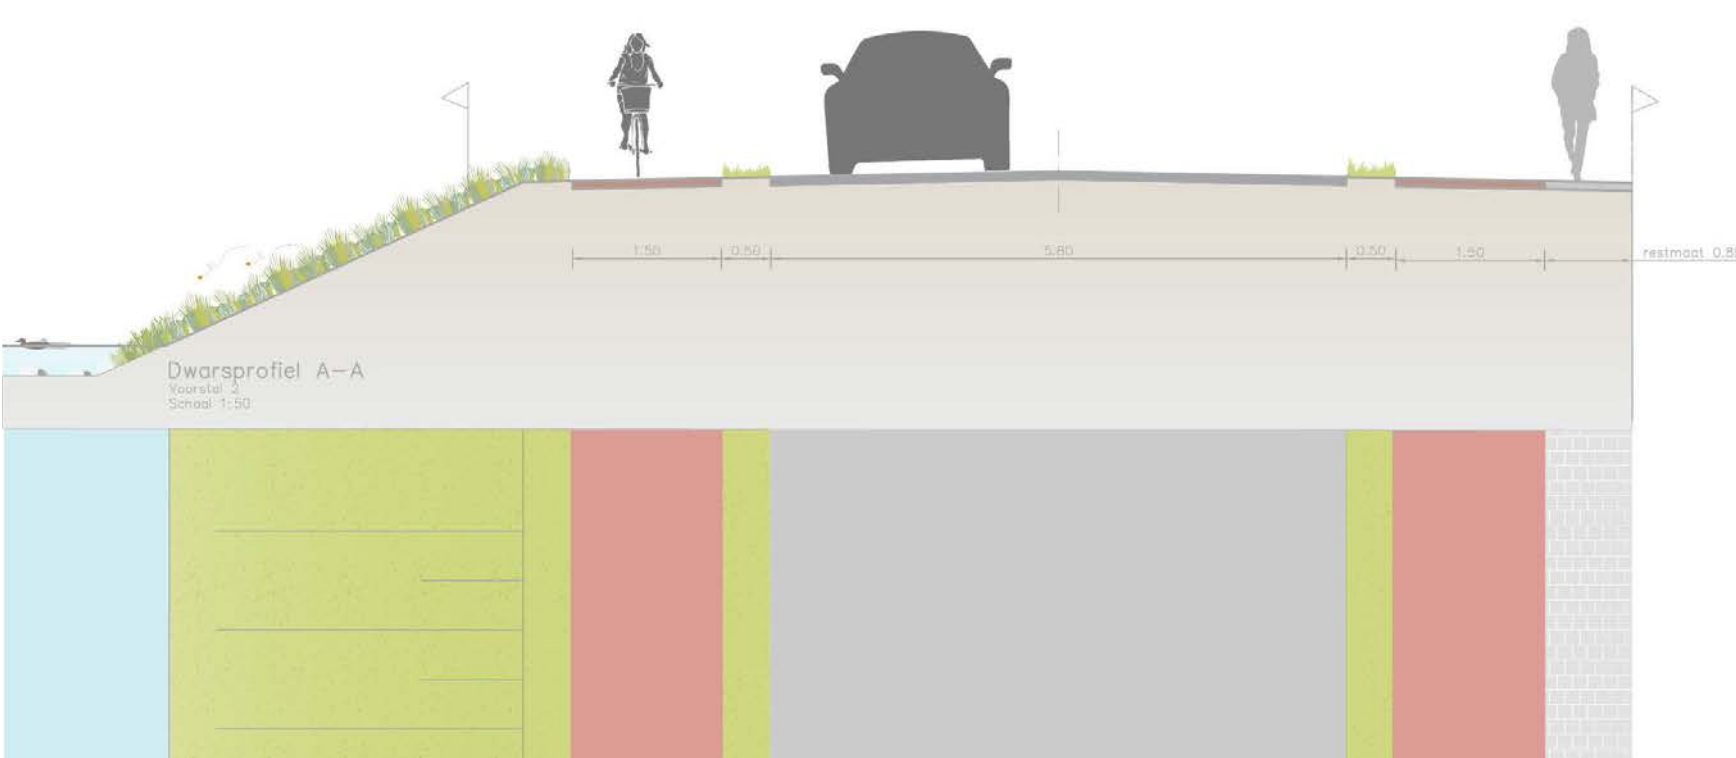

Voorstel 2 - A

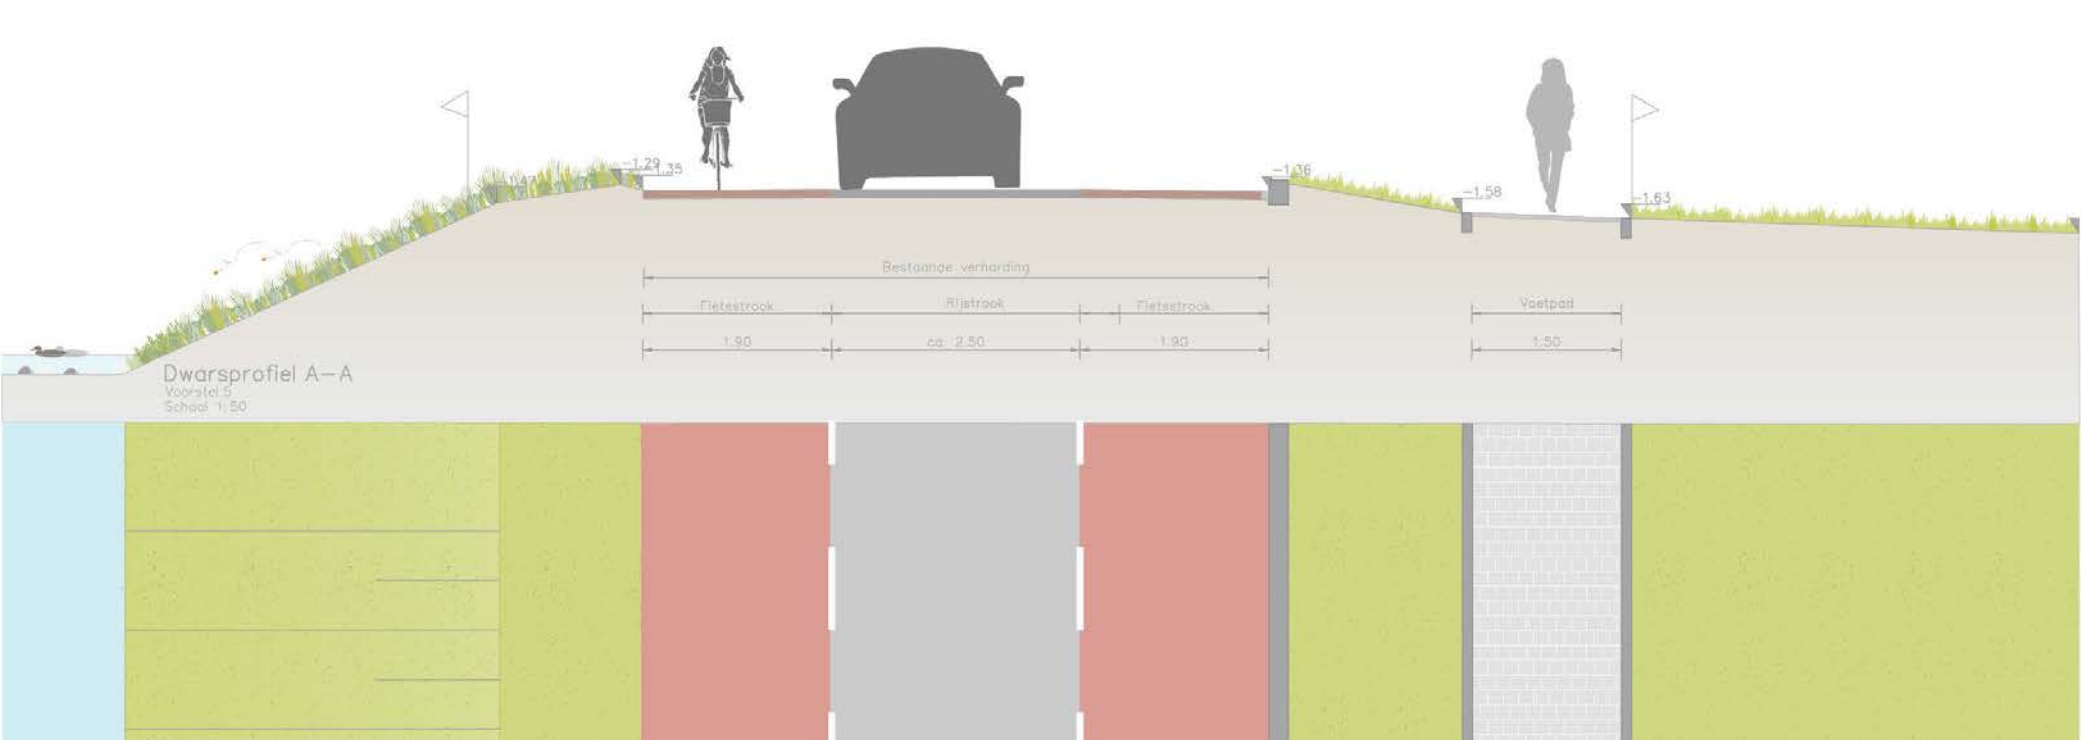

Voorstel 3 - A

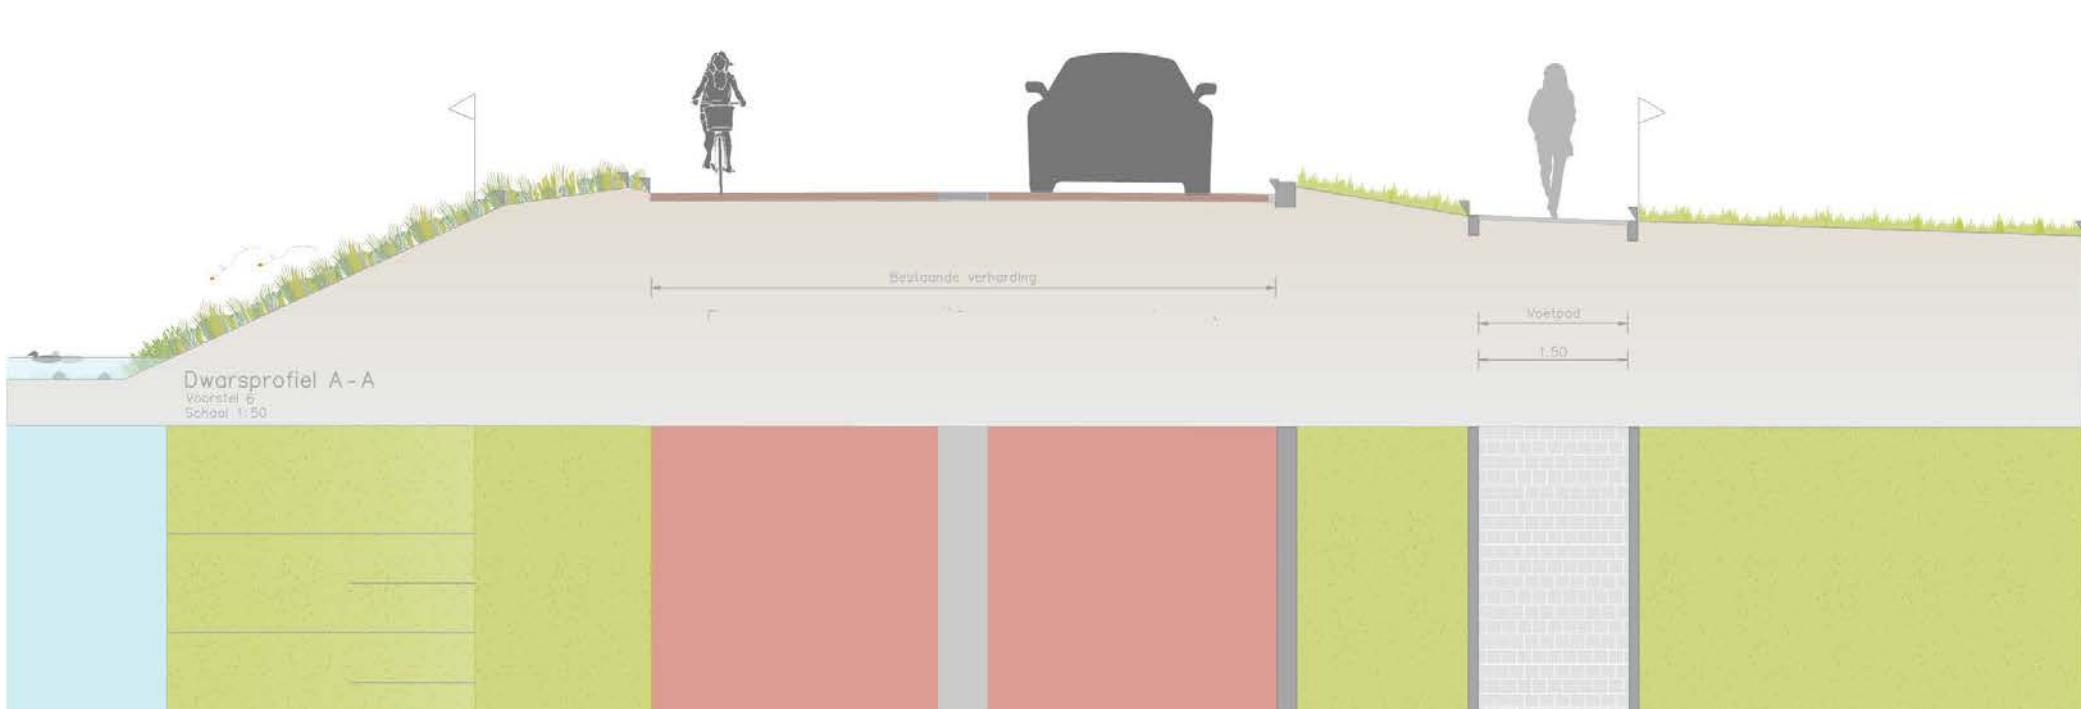

Voorstel 4 - A

REFERENTIES

