






Bestaande situatie - B

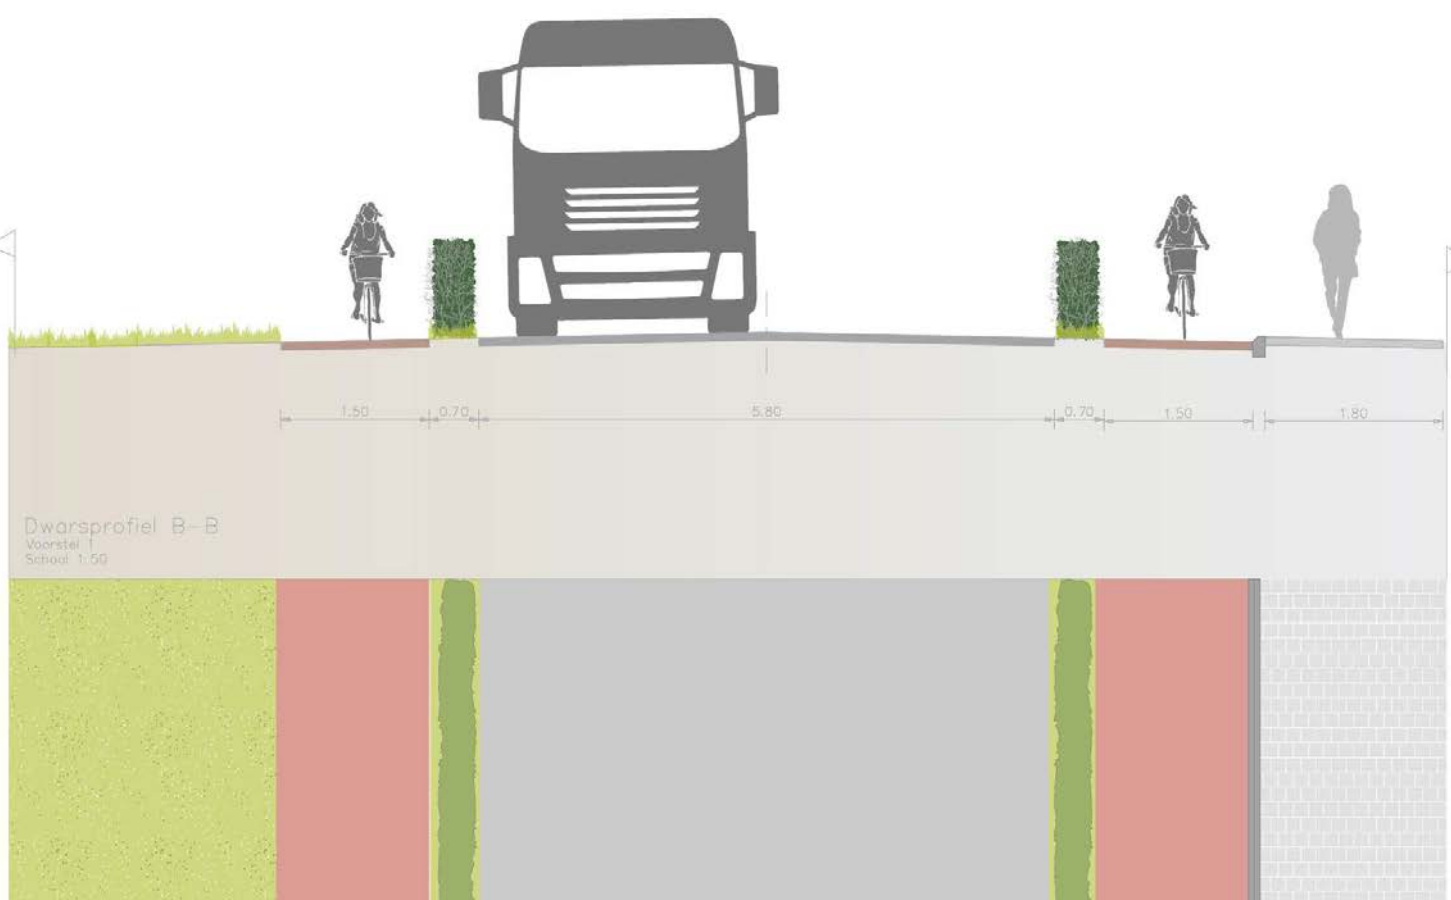


Voorstel 1 - B

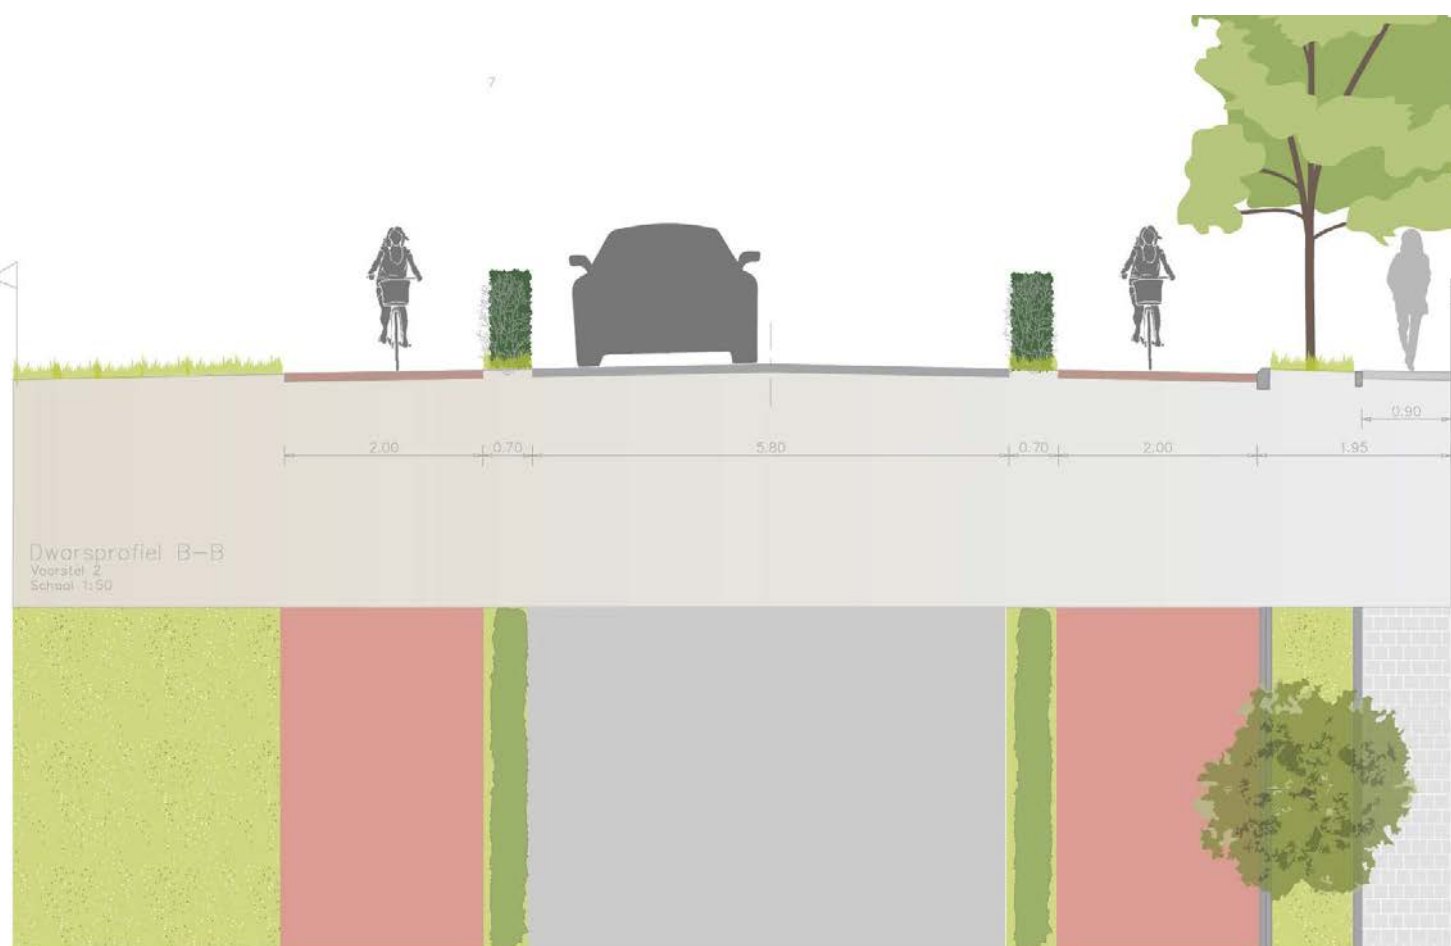


Voorstel 2 - B

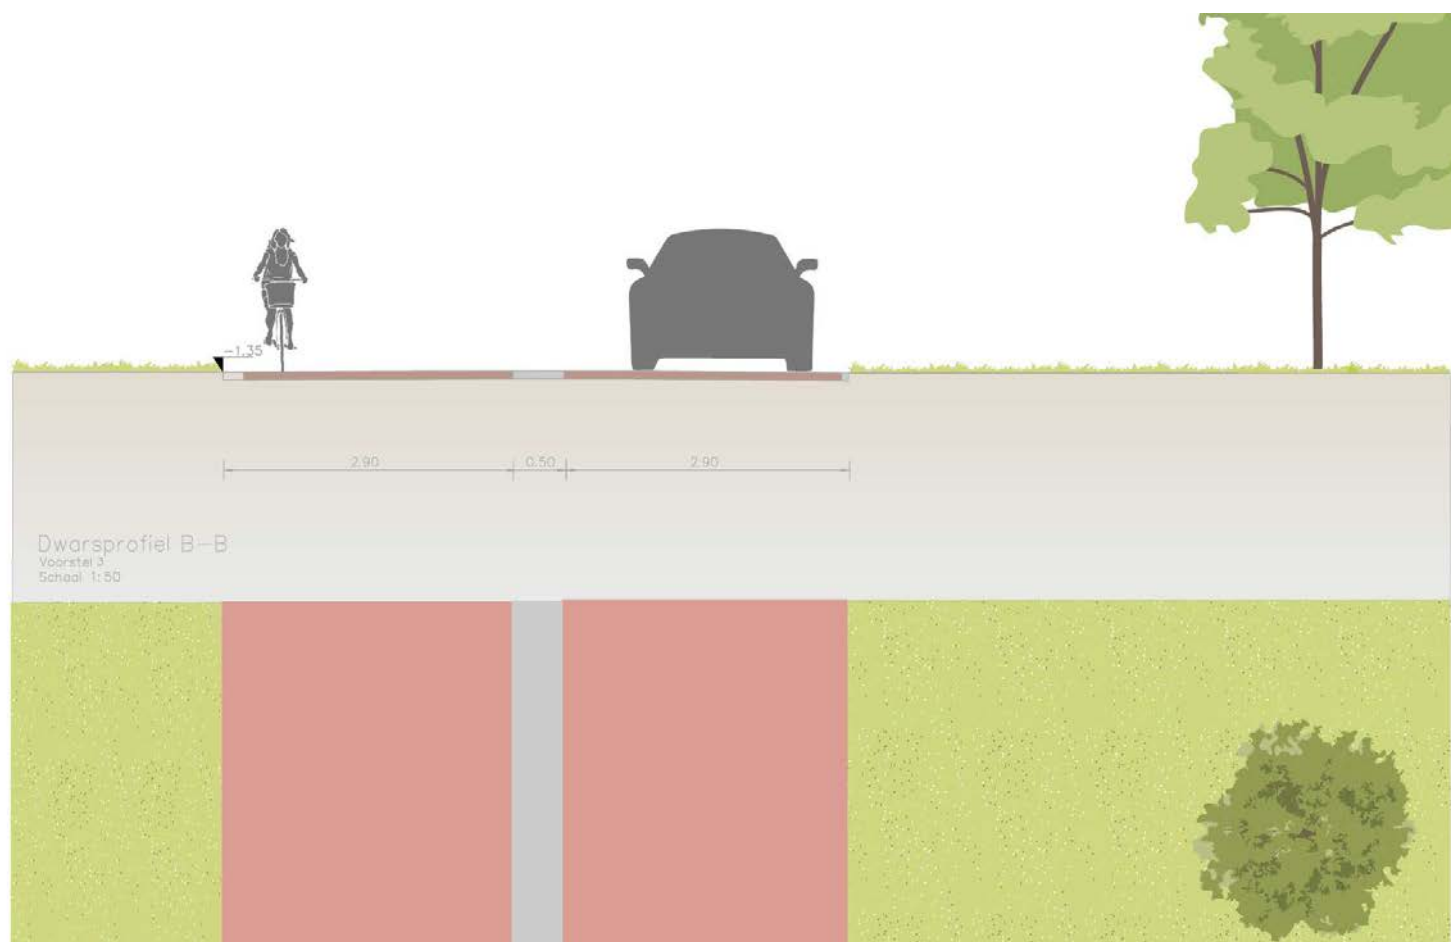

Voorstel 3- B

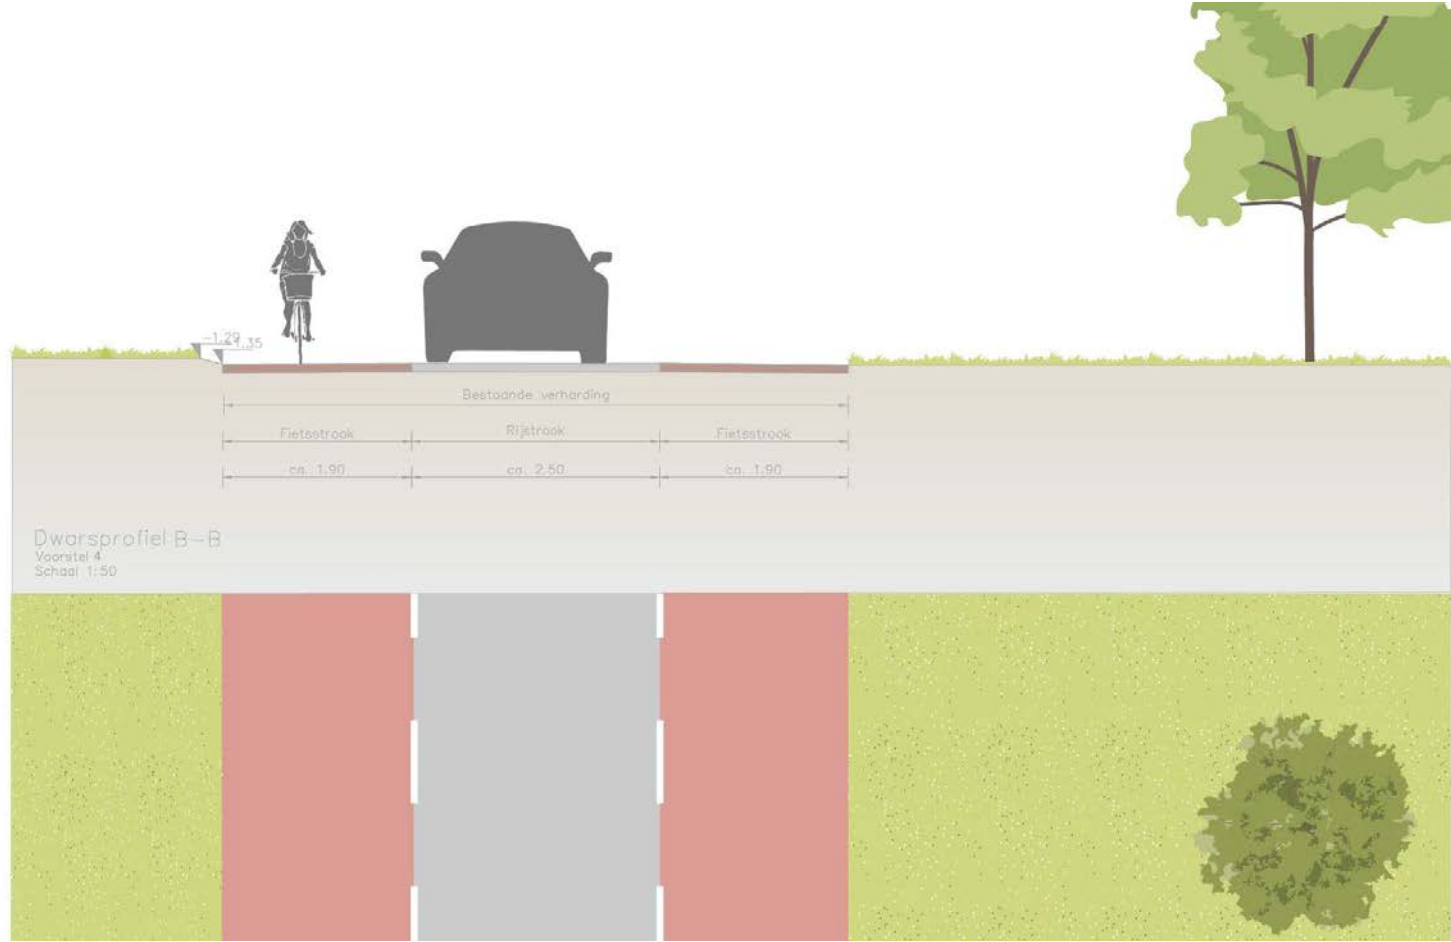

Voorstel 4- B

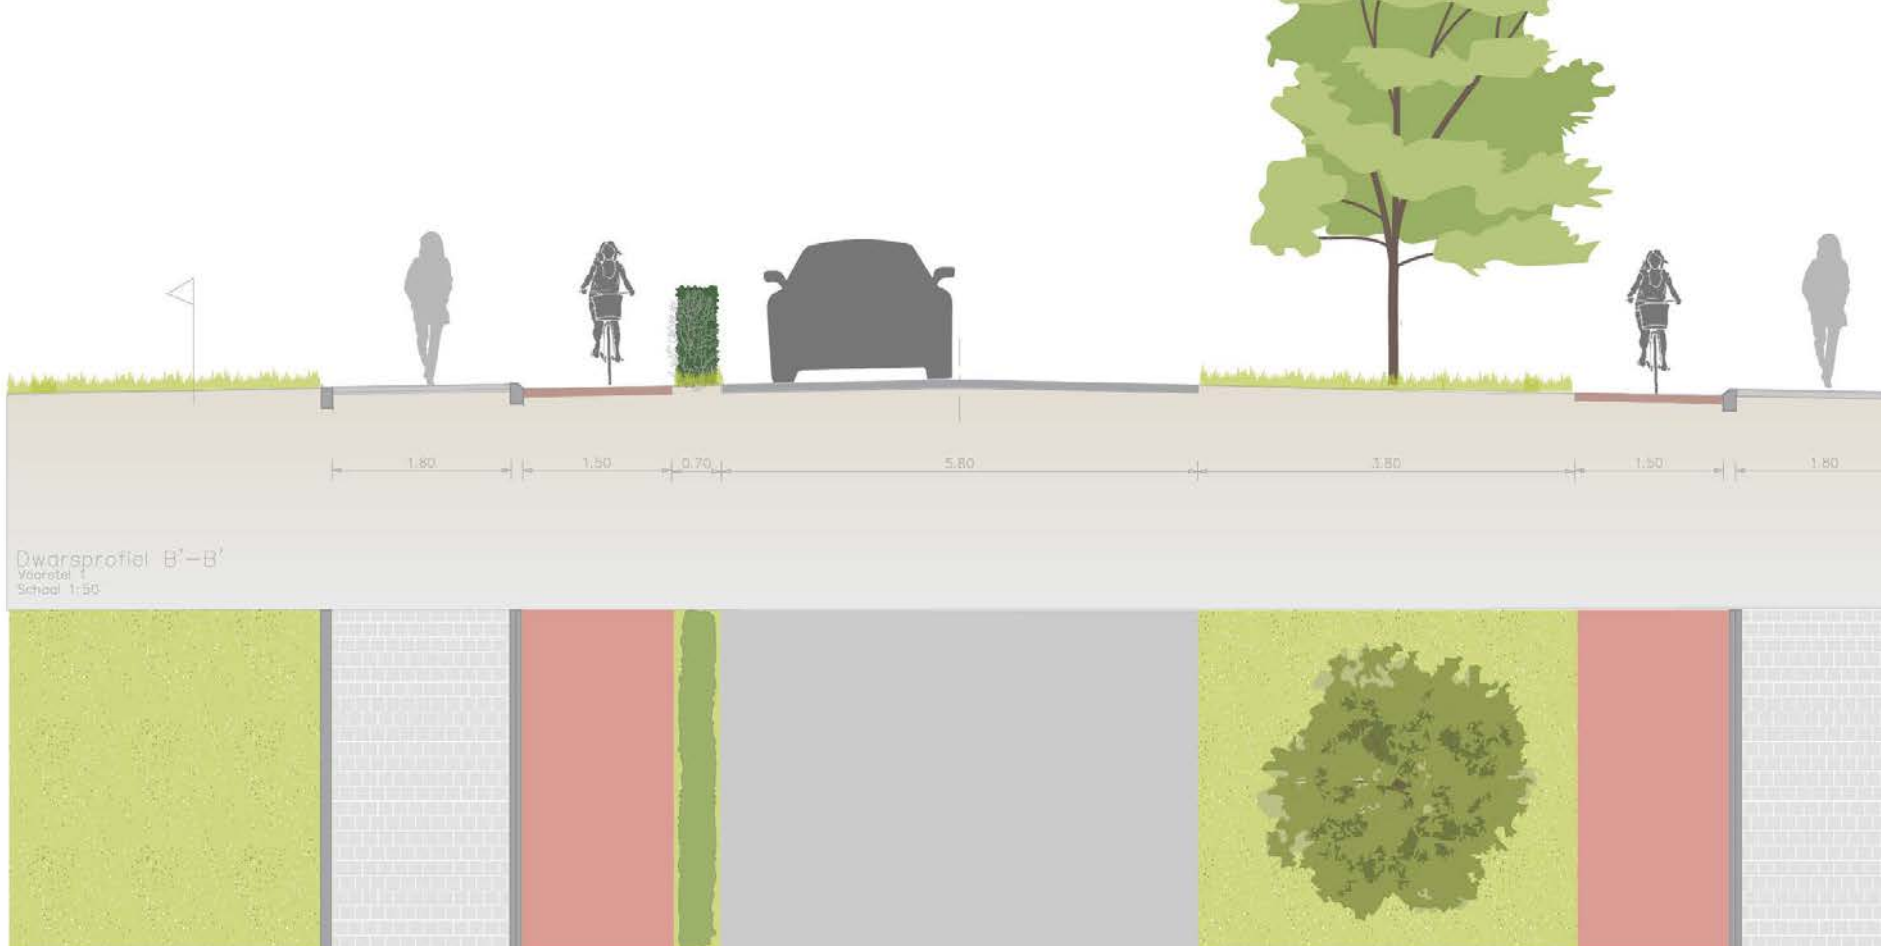

Voorstel 1 - B'



REFERENTIES

