




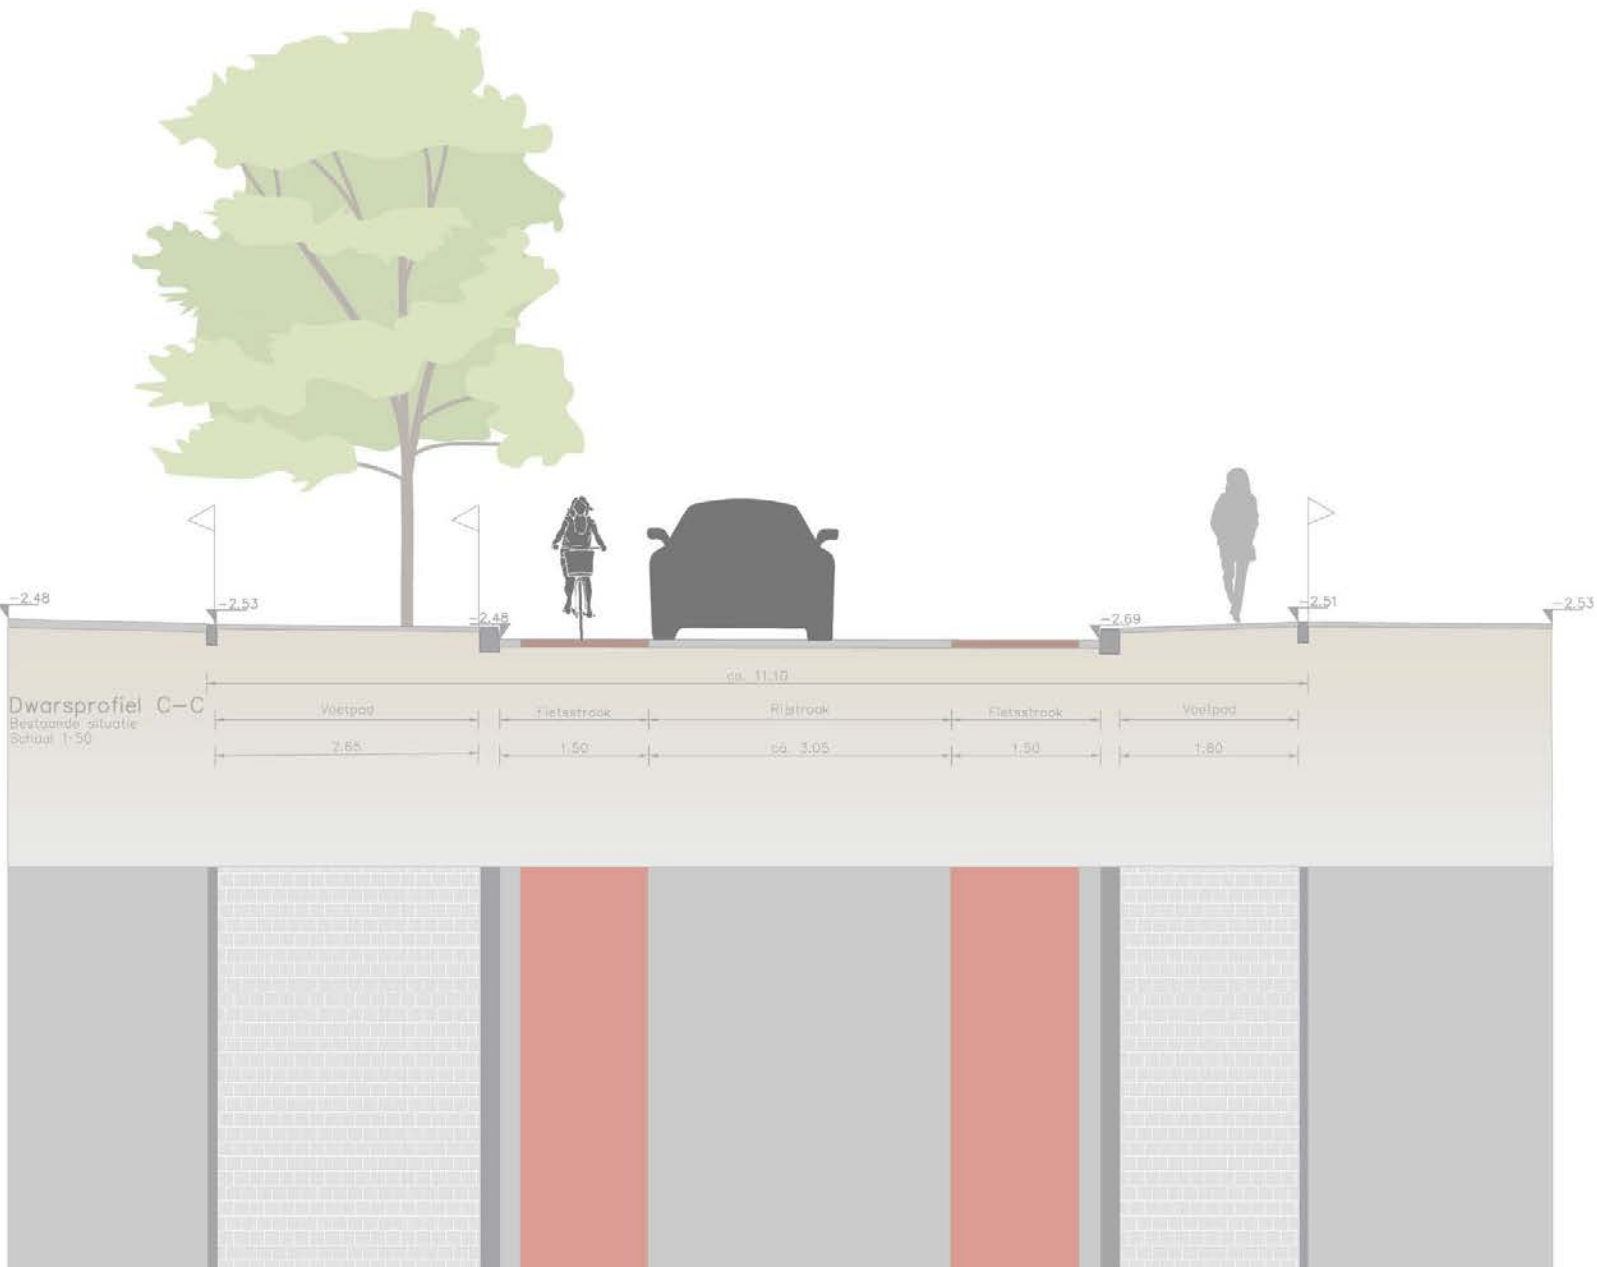


Bestaande situatie - C

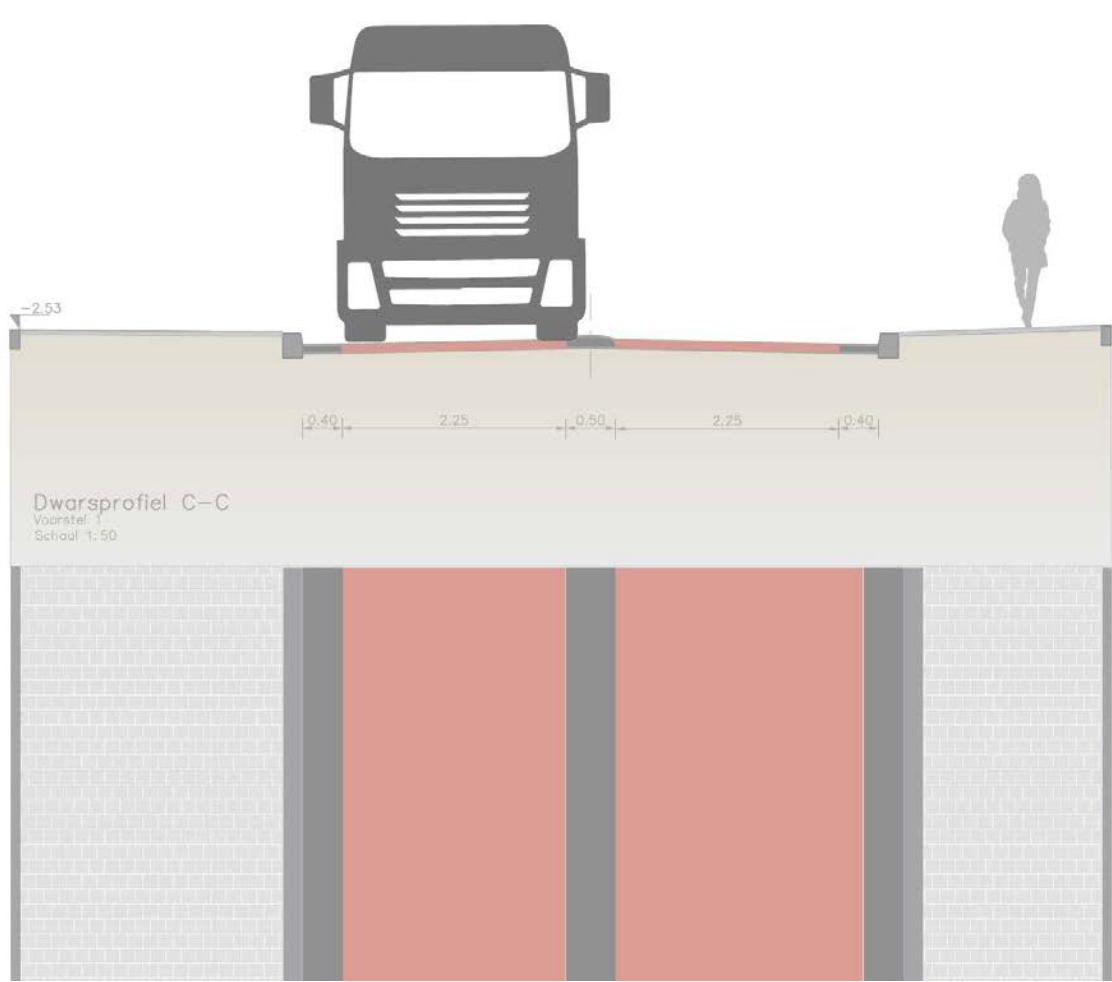

Voorstel 1 - C

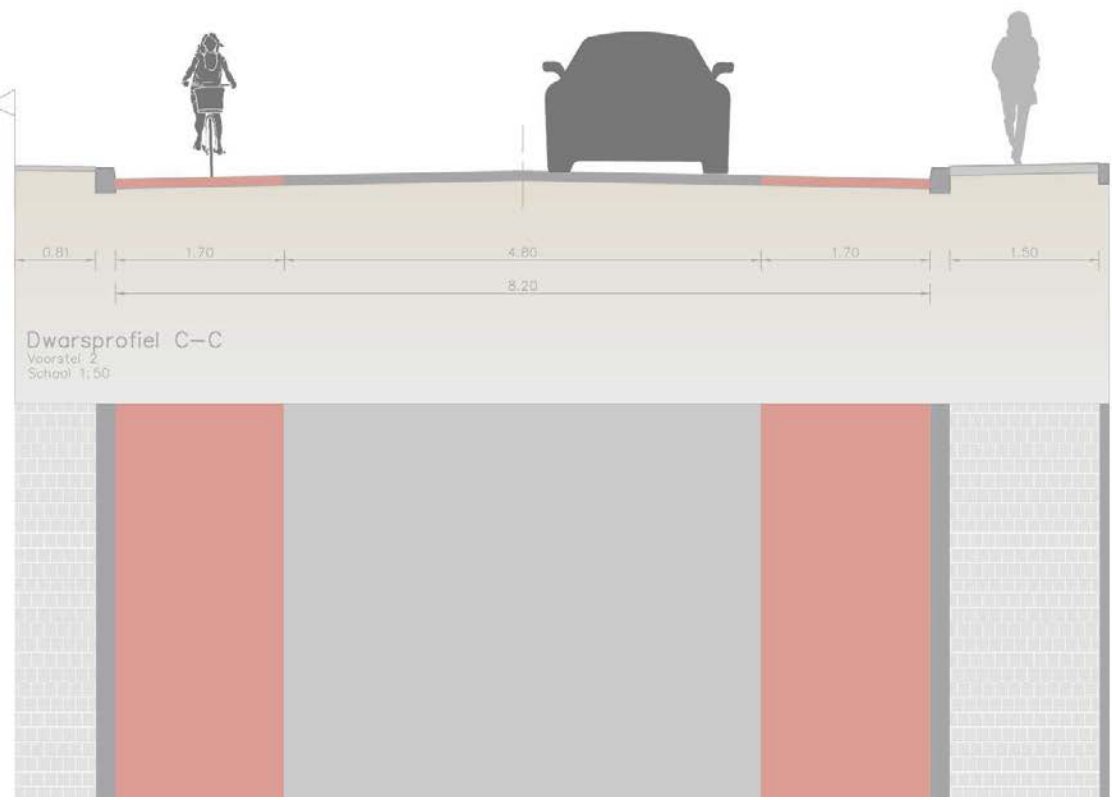

Voorstel 2 - C

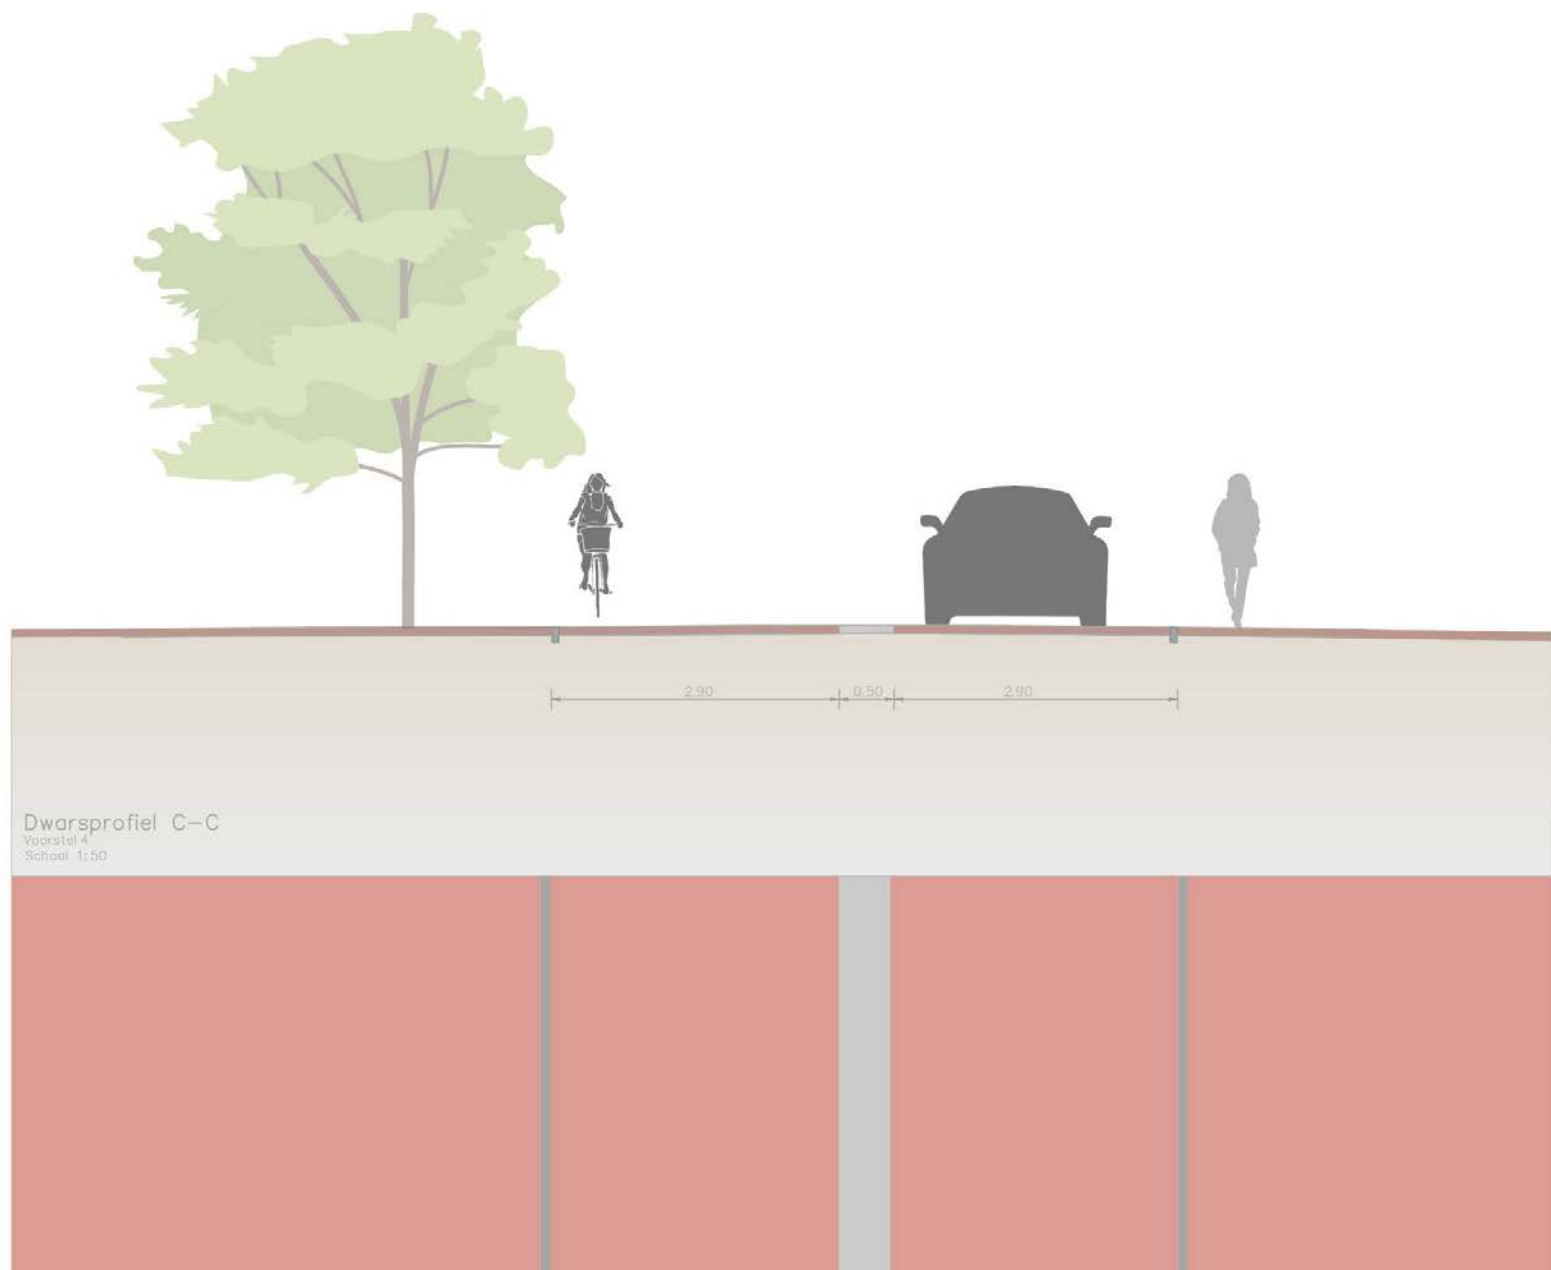

Voorstel 3 - C



REFERENTIES

