

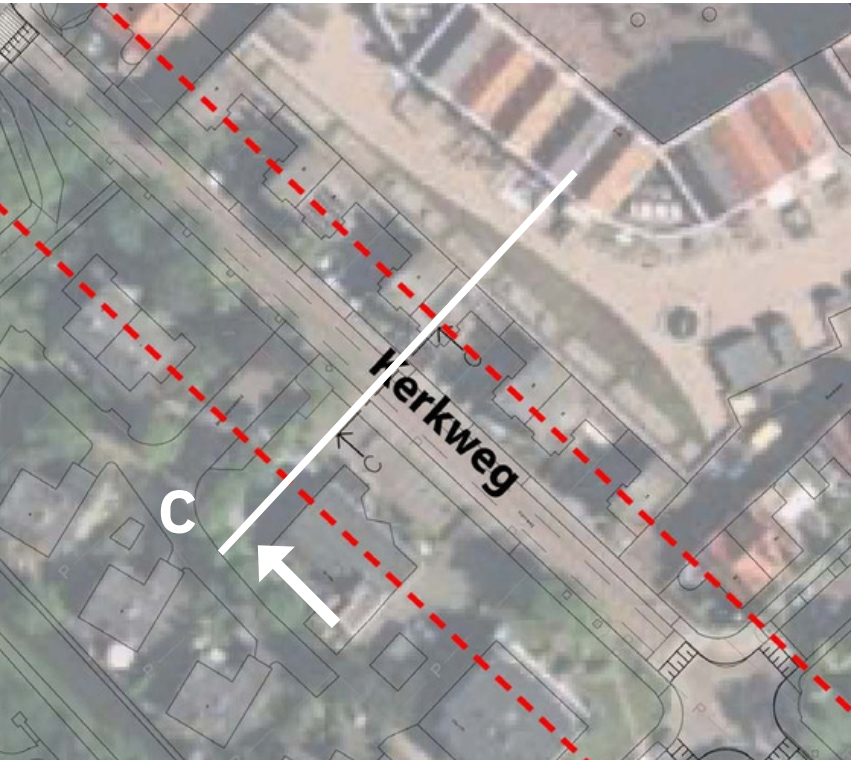



Profiel C

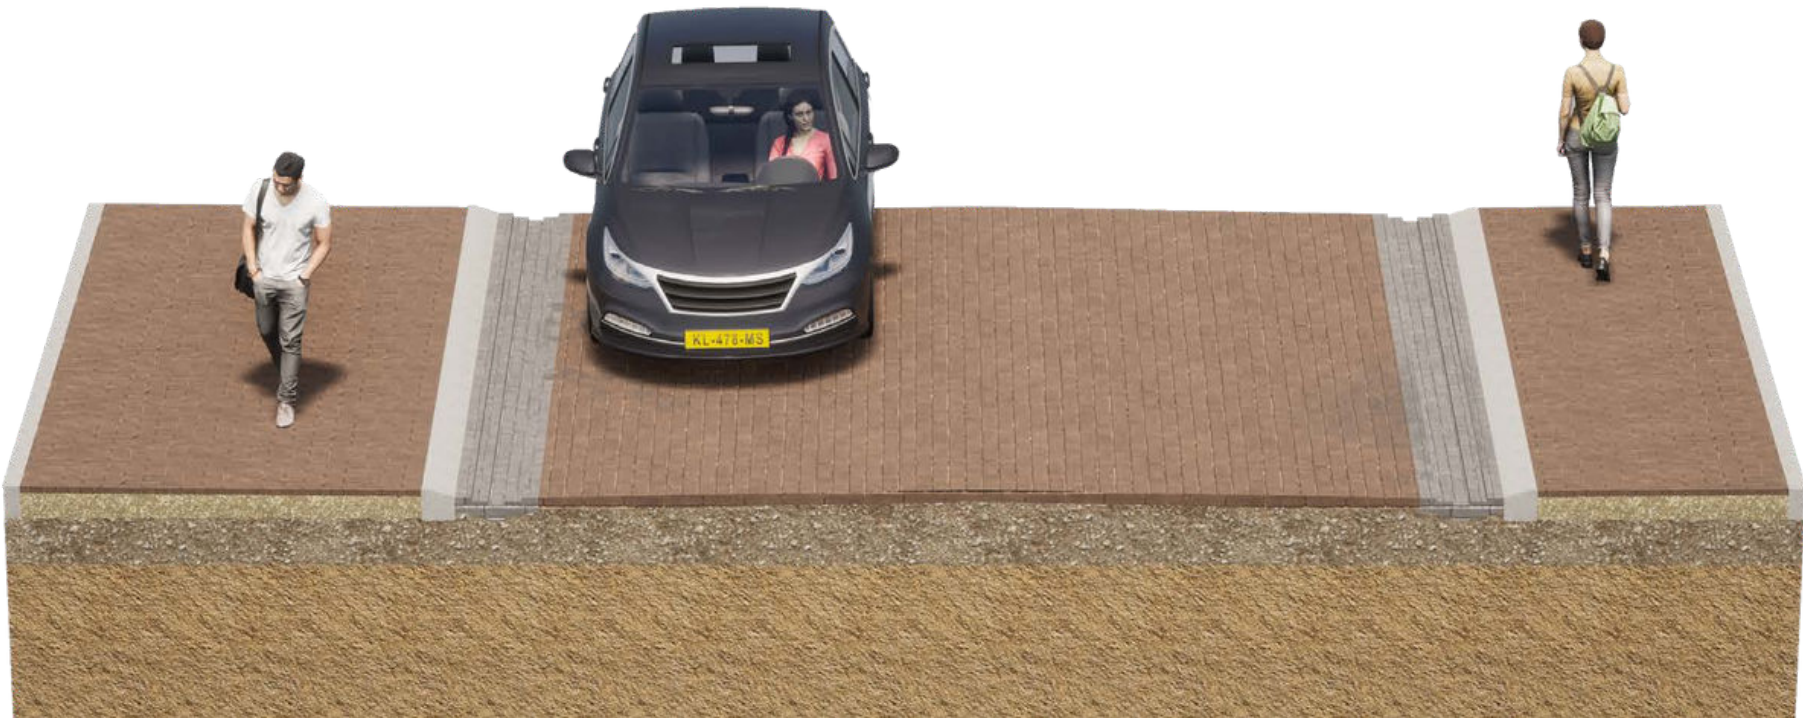

Dwarsprofiel 'Winkelgebied'

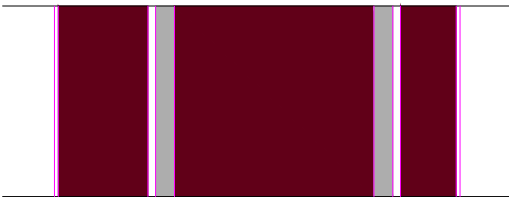

Profiel C

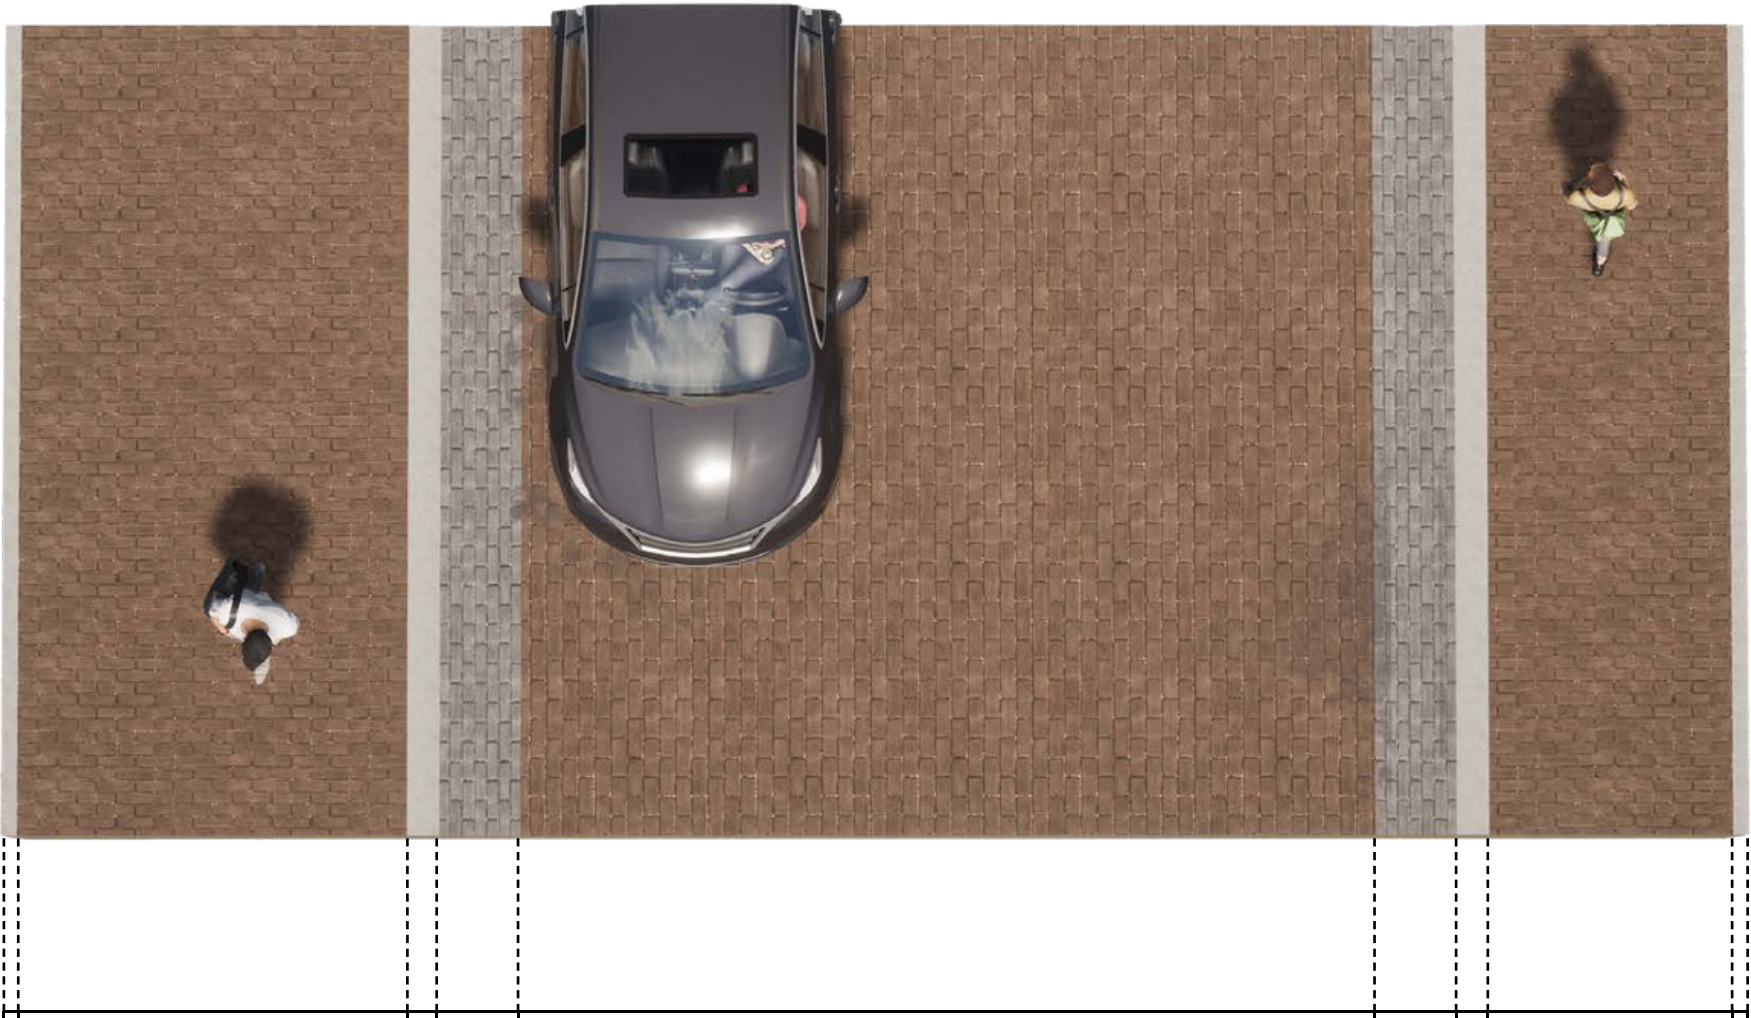

Trottoirband



Molgoot

Gebakken klinkers
Halfsteensverband
Dikormaat grijs
Agata Liscio



Rijbaan

Gebakken klinkers
Halfsteensverband
Keiformaat rood genuanceerd
Bergerac



Voetpad

Gebakken klinkers
Halfsteensverband
Dikormaat rood genuanceerd
Bergerac

Profiel C: Opties

1



2



3



4



5



6

