
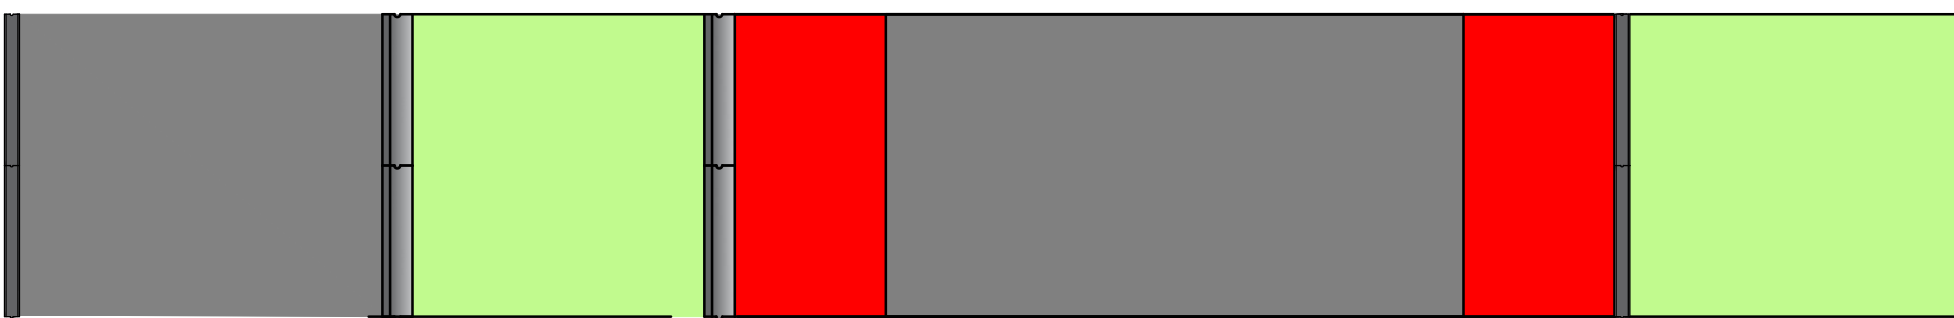




0.10 3.50 circa 1.00 6.10 0.50

Profiel Katwijkerlaan

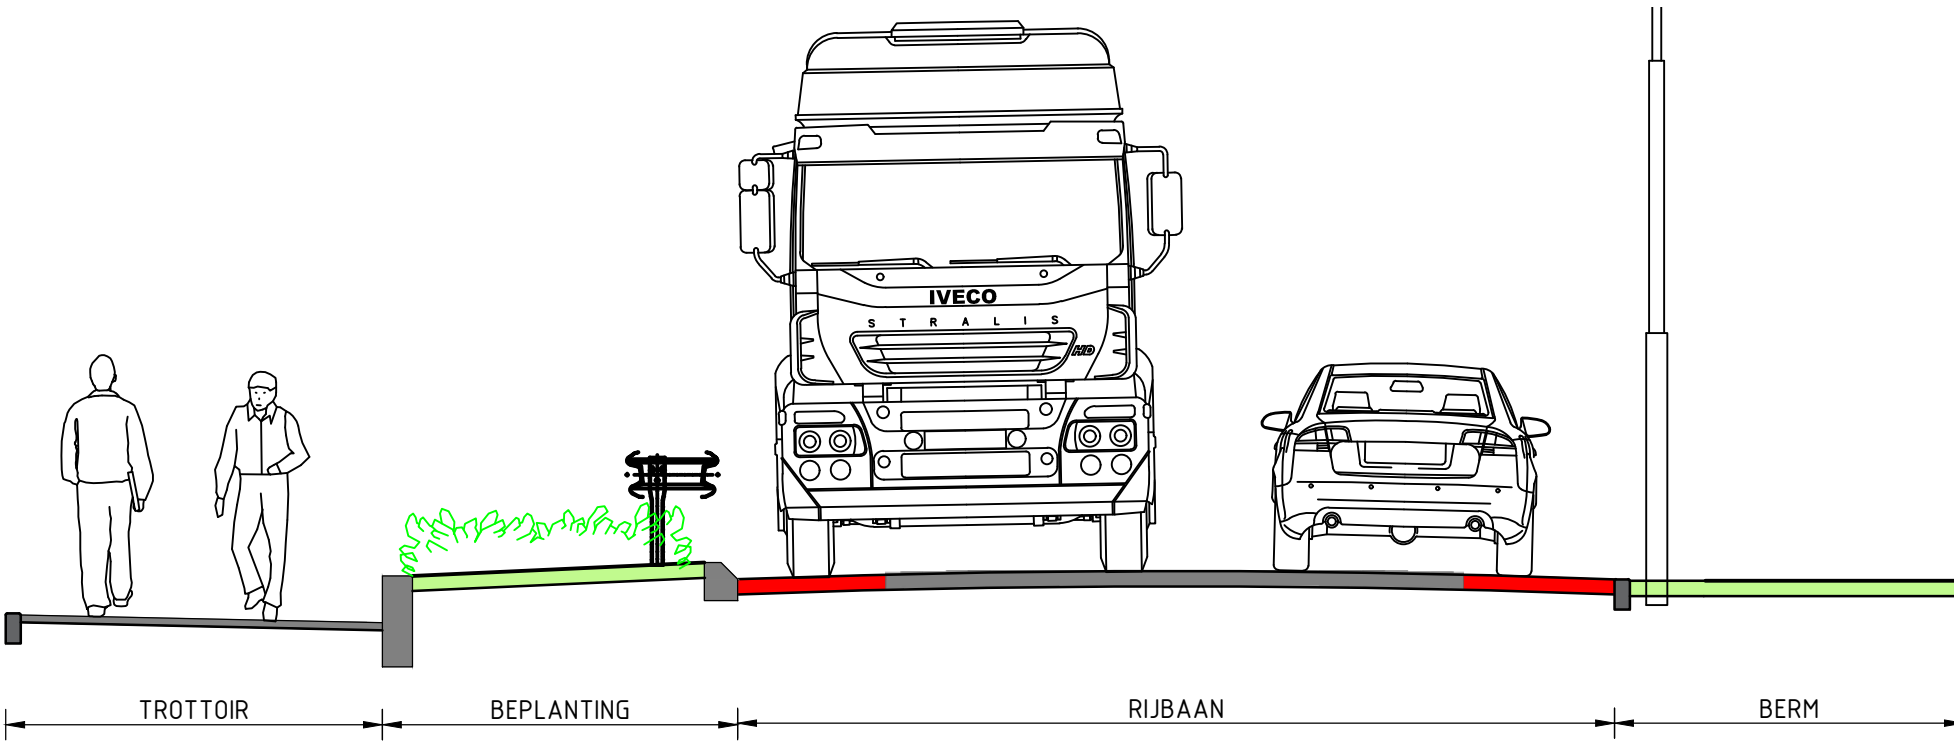


0.10 0.20 VAR. VAR. 5.80

Profiel Nieuwoopseweg

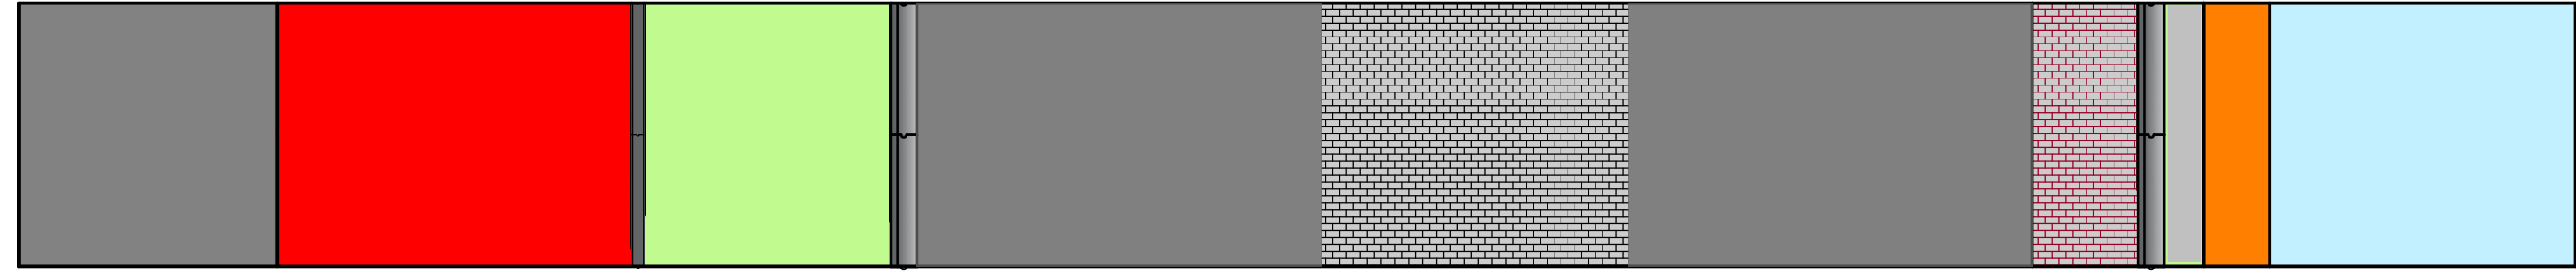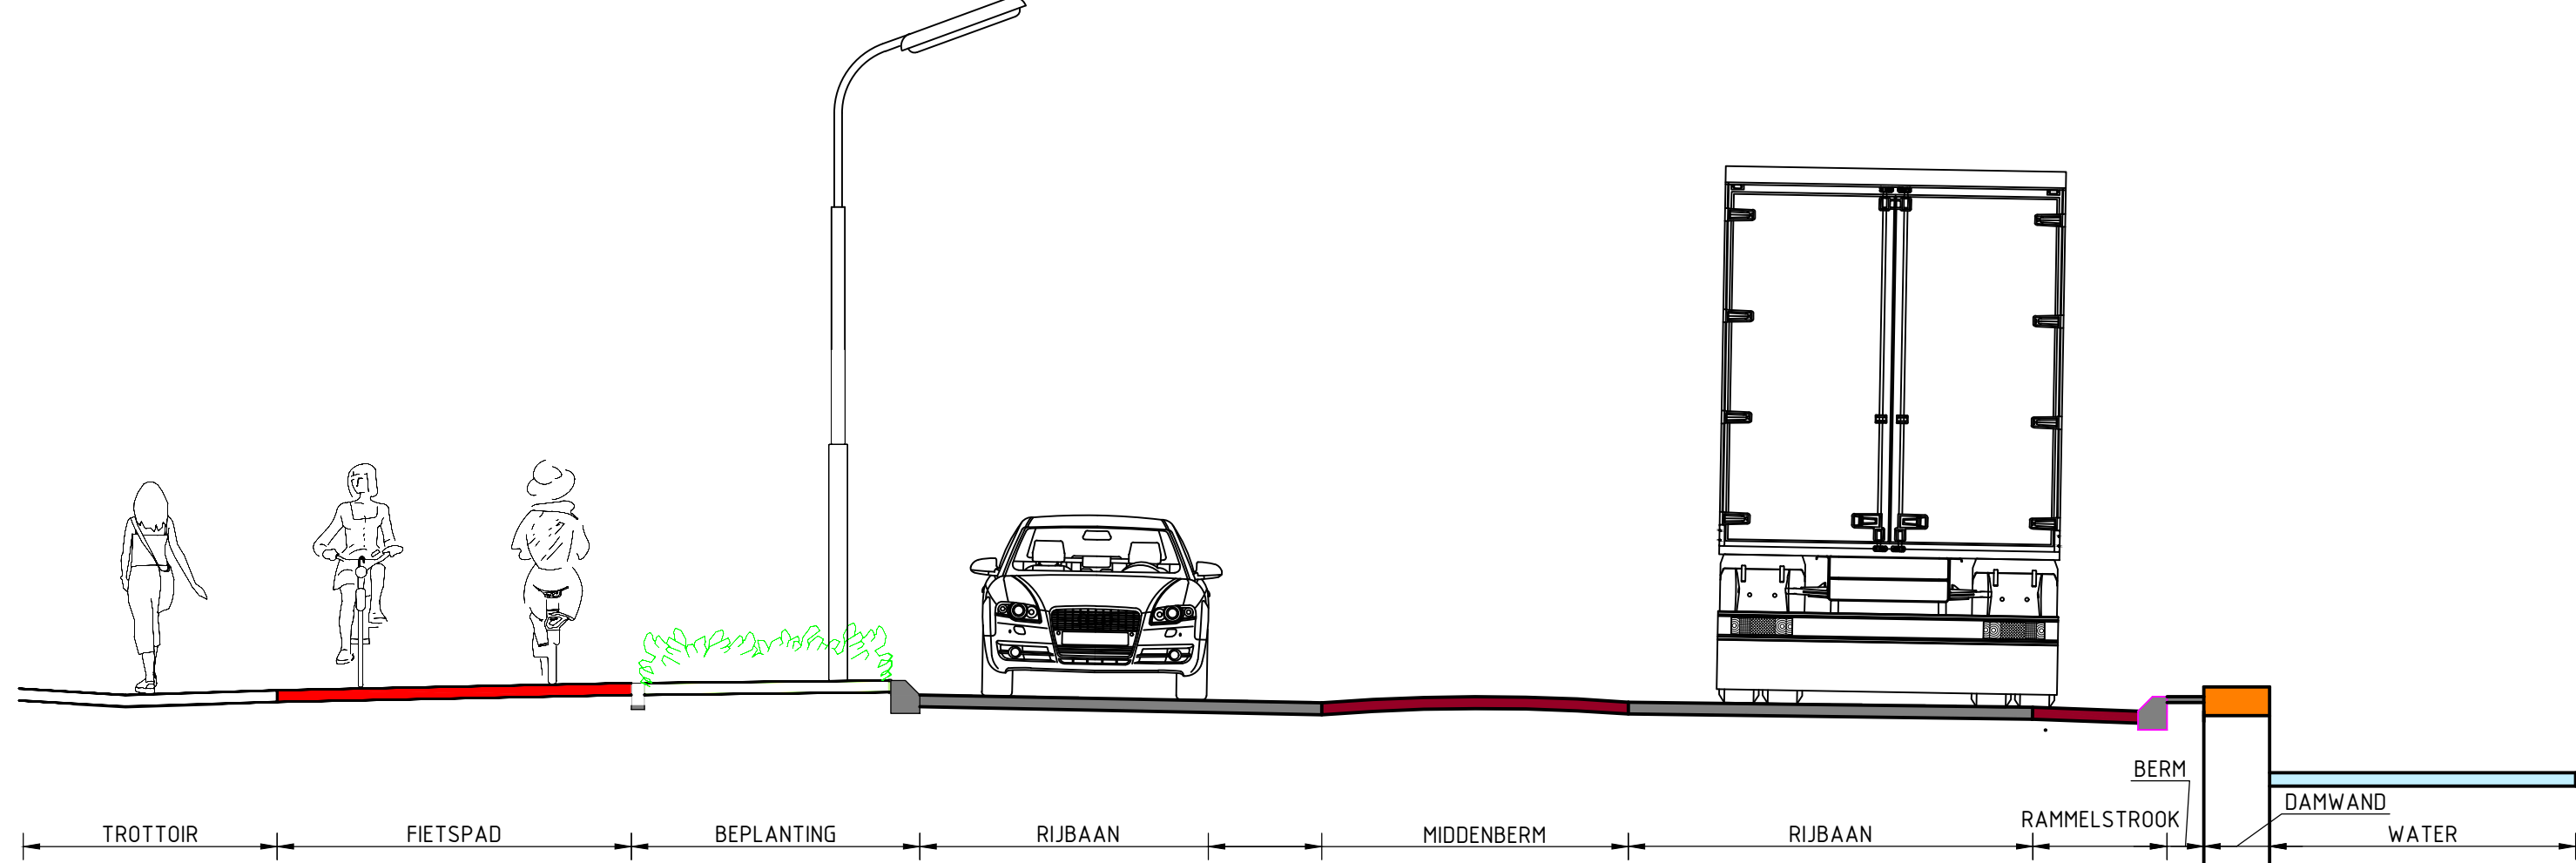


0.10 1.87 0.22 3.05 var. 3.07 0.80 0.50

Profiel kruispunt

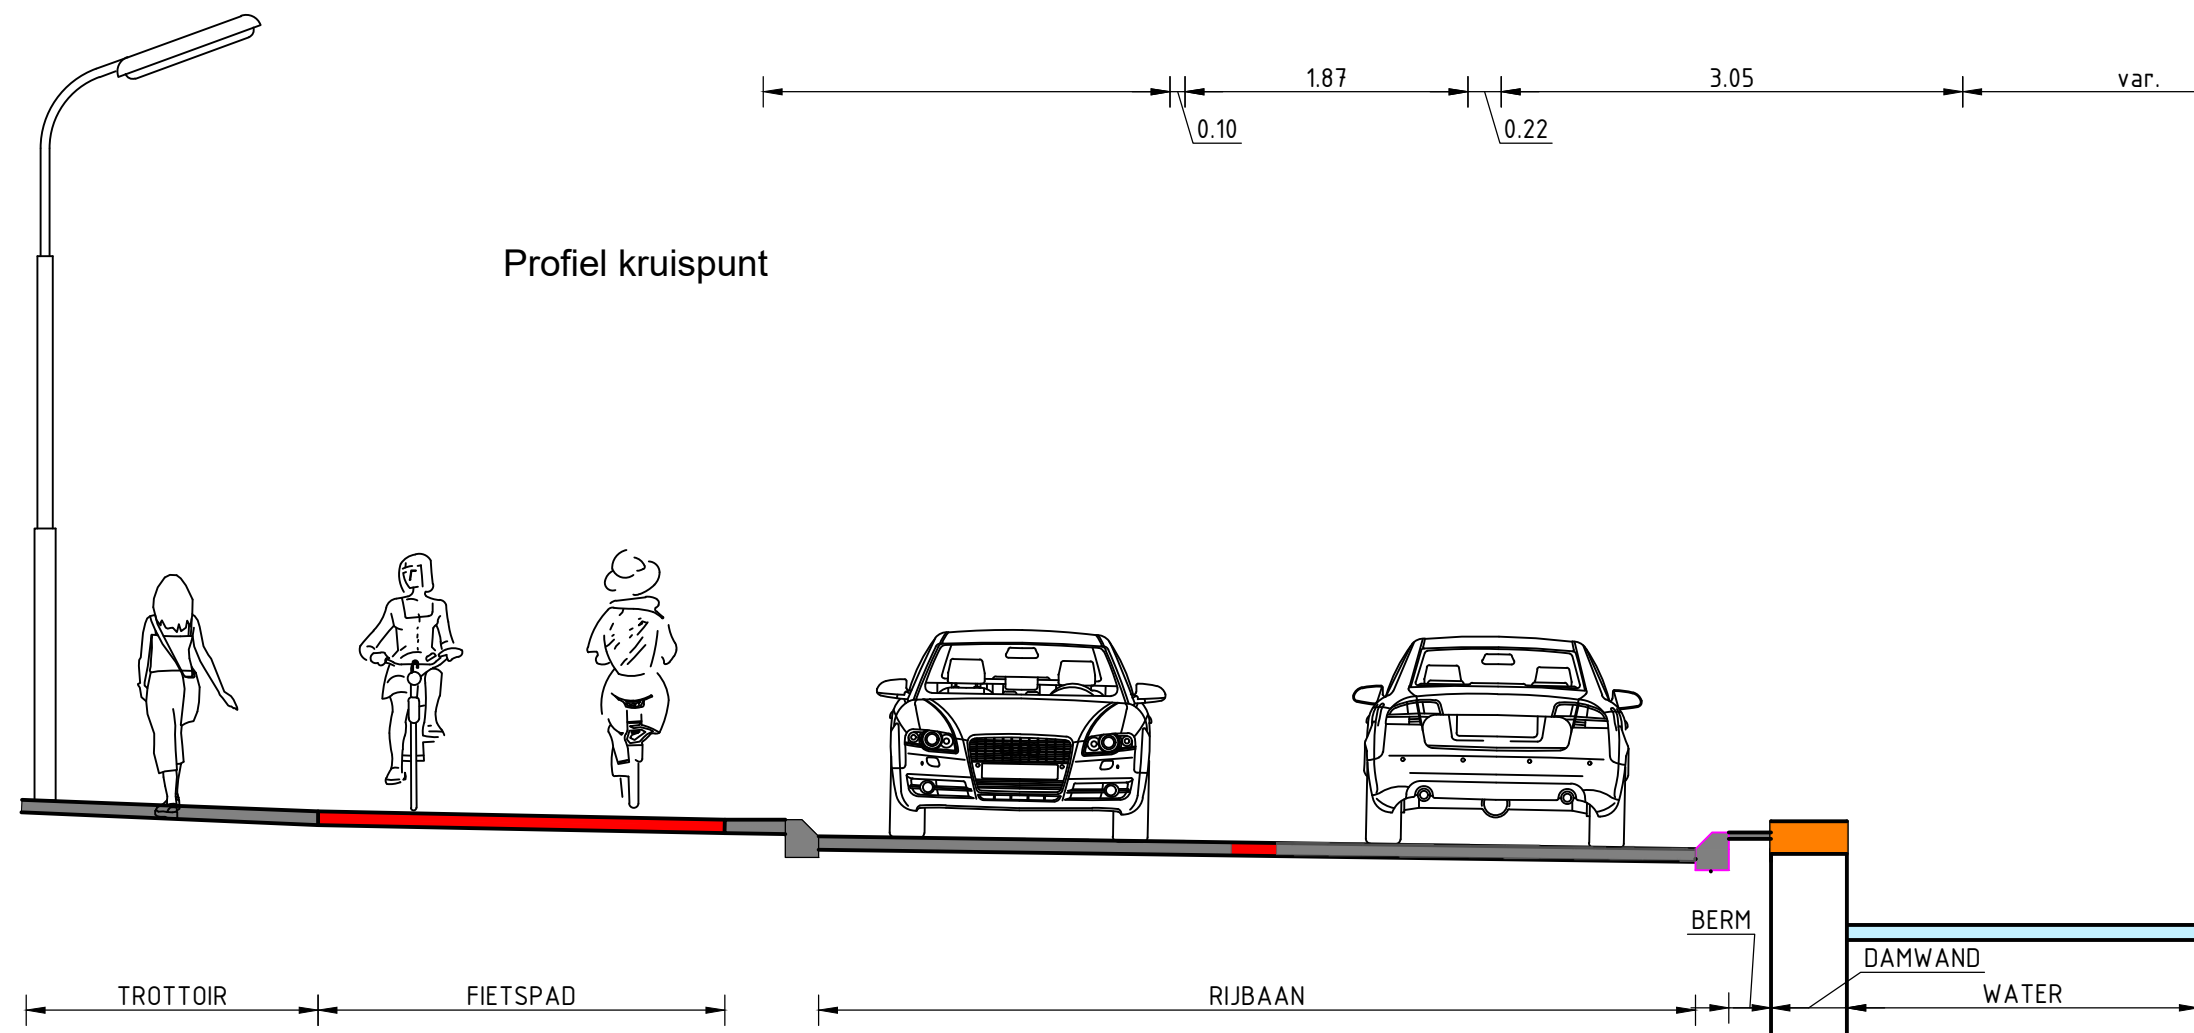

2.50 0.30 0.22 2.75 0.30 2.75

Profiel Vlielandseweg

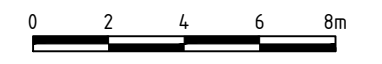

afdeling Ontwikkeling
 e-mail: info@pijnacker-nootdorp.nl
 post: Postbus 1, 2640 AA Pijnacker
 telefoon: 140 15
 fax: 015 - 362 68 50

gemeente **Pijnacker-Nootdorp**
 formaat: A2 verl. 841 mm
 schaal: 1:200

datum: 05-06-2023
 getekend: E. Koric
 gecontroleerd: R. Hart
 paraaf:

Kruising Katwijkerlaan-Nieuwoopseweg

Dwarsprofielen

wijzigingen

nr.	datum	getekend	gecontroleerd	paraaf
1	-	-	-	-
2	-	-	-	-
3	-	-	-	-
4	-	-	-	-
5	-	-	-	-

besteknummer: XXXX
 tekeningnummer: XXXX
 blad: 1/1
 status: concept

controle

A2 verl. (420 x 841mm)