Profiel noodwaterleiding en steunberm in situatie

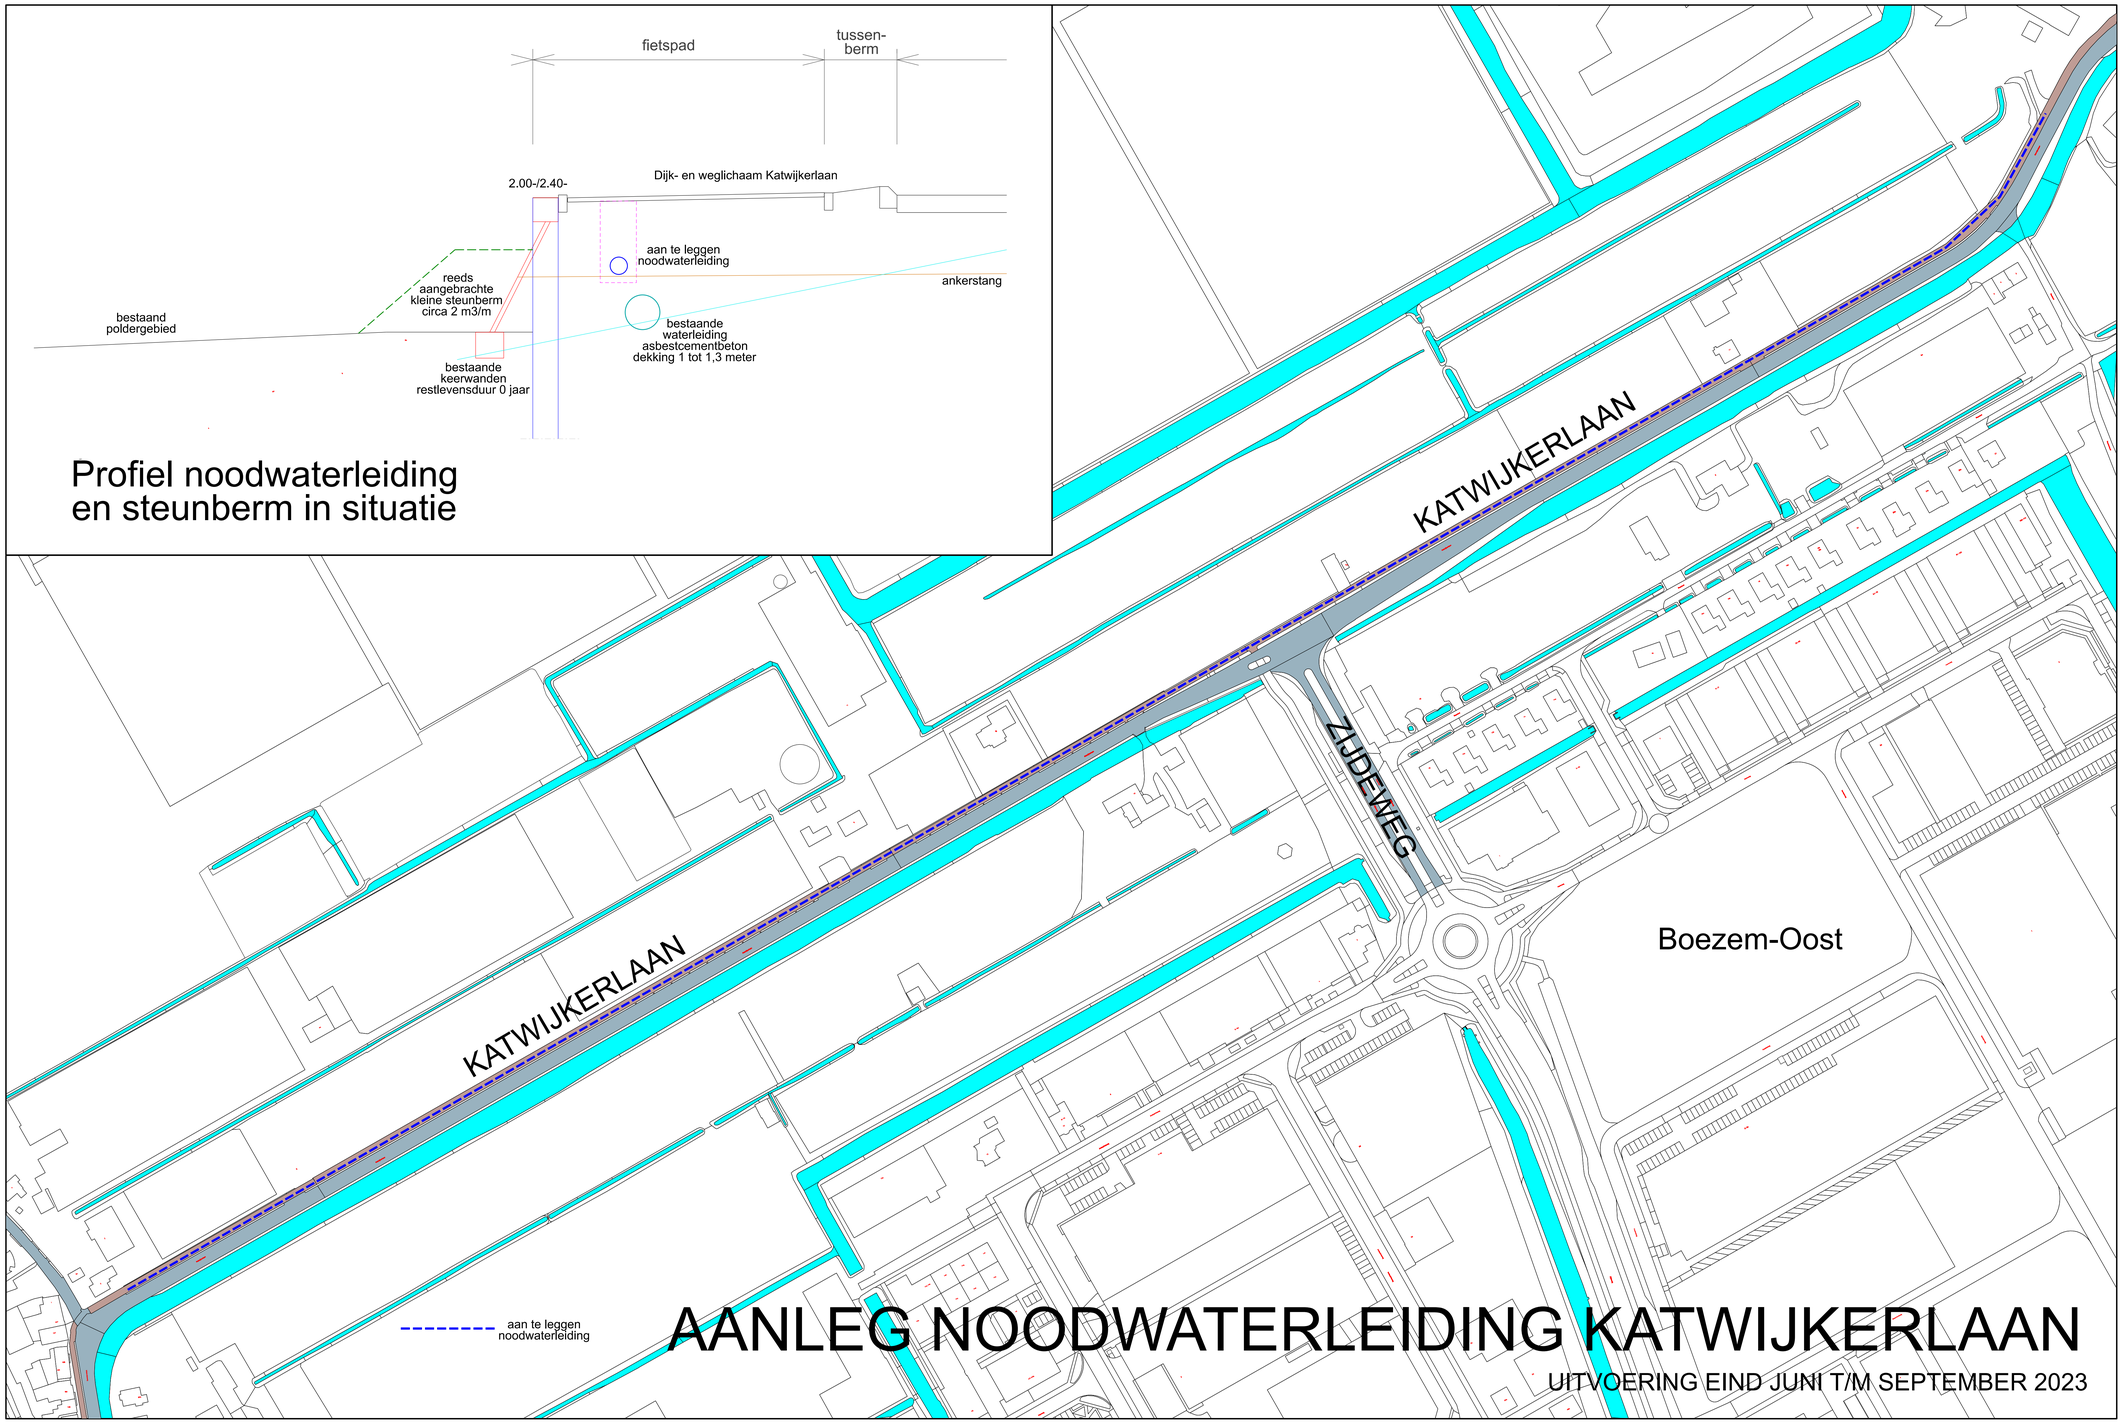

AANLEG NOODWATERLEIDING KATWIJKERLAAN

UITVOERING EIND JUNI T/M SEPTEMBER 2023