



## Dwarsdoorsnede De Scheg

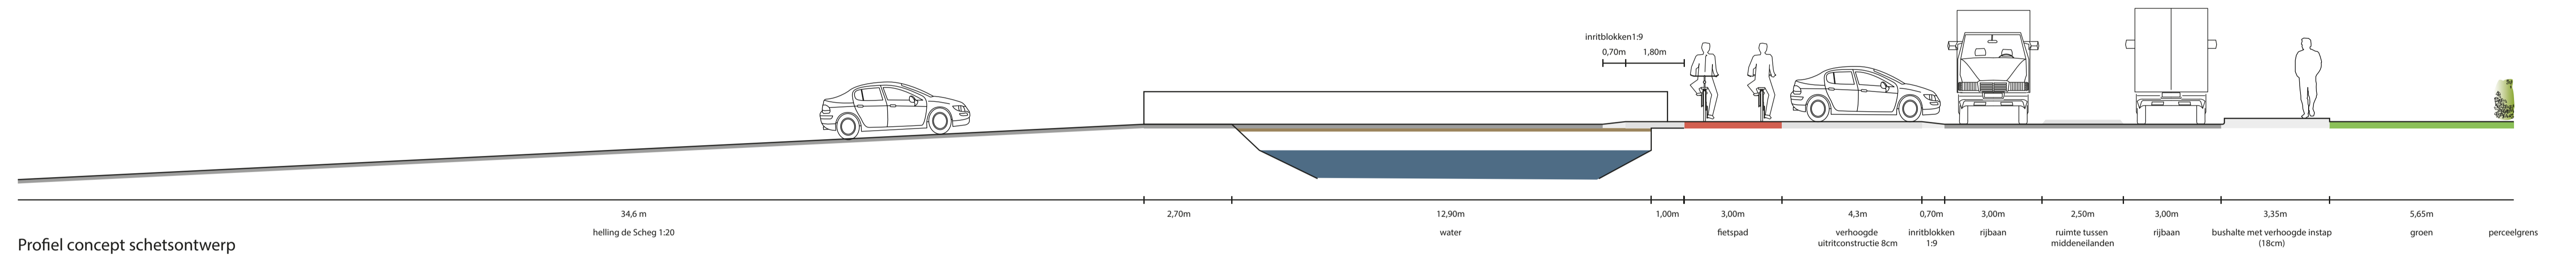

## Dwarsdoorsnede Boezemweg

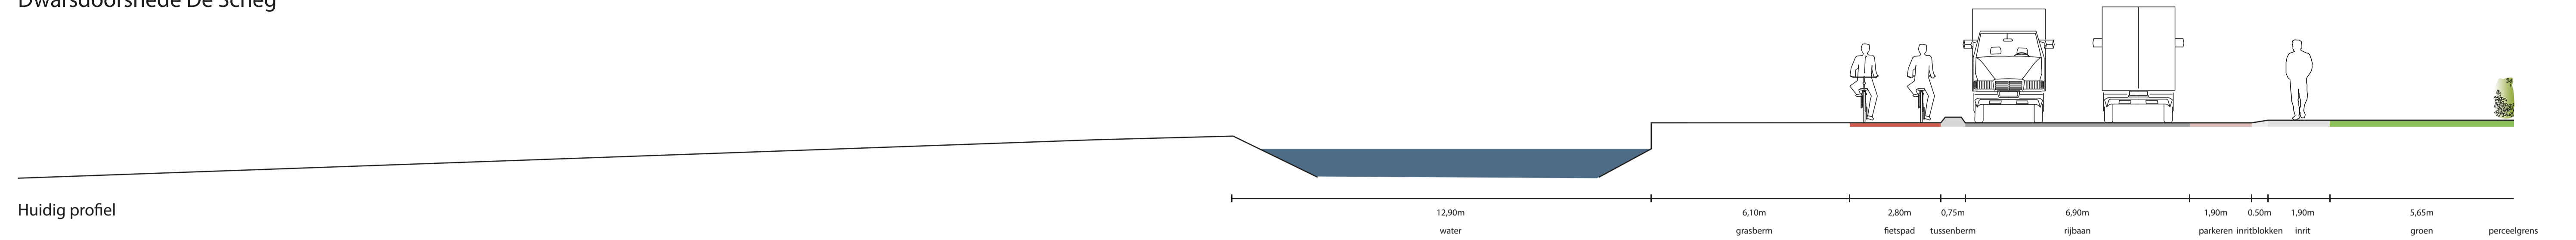