






BOVENAANZICHT
schaal: 1 : 200

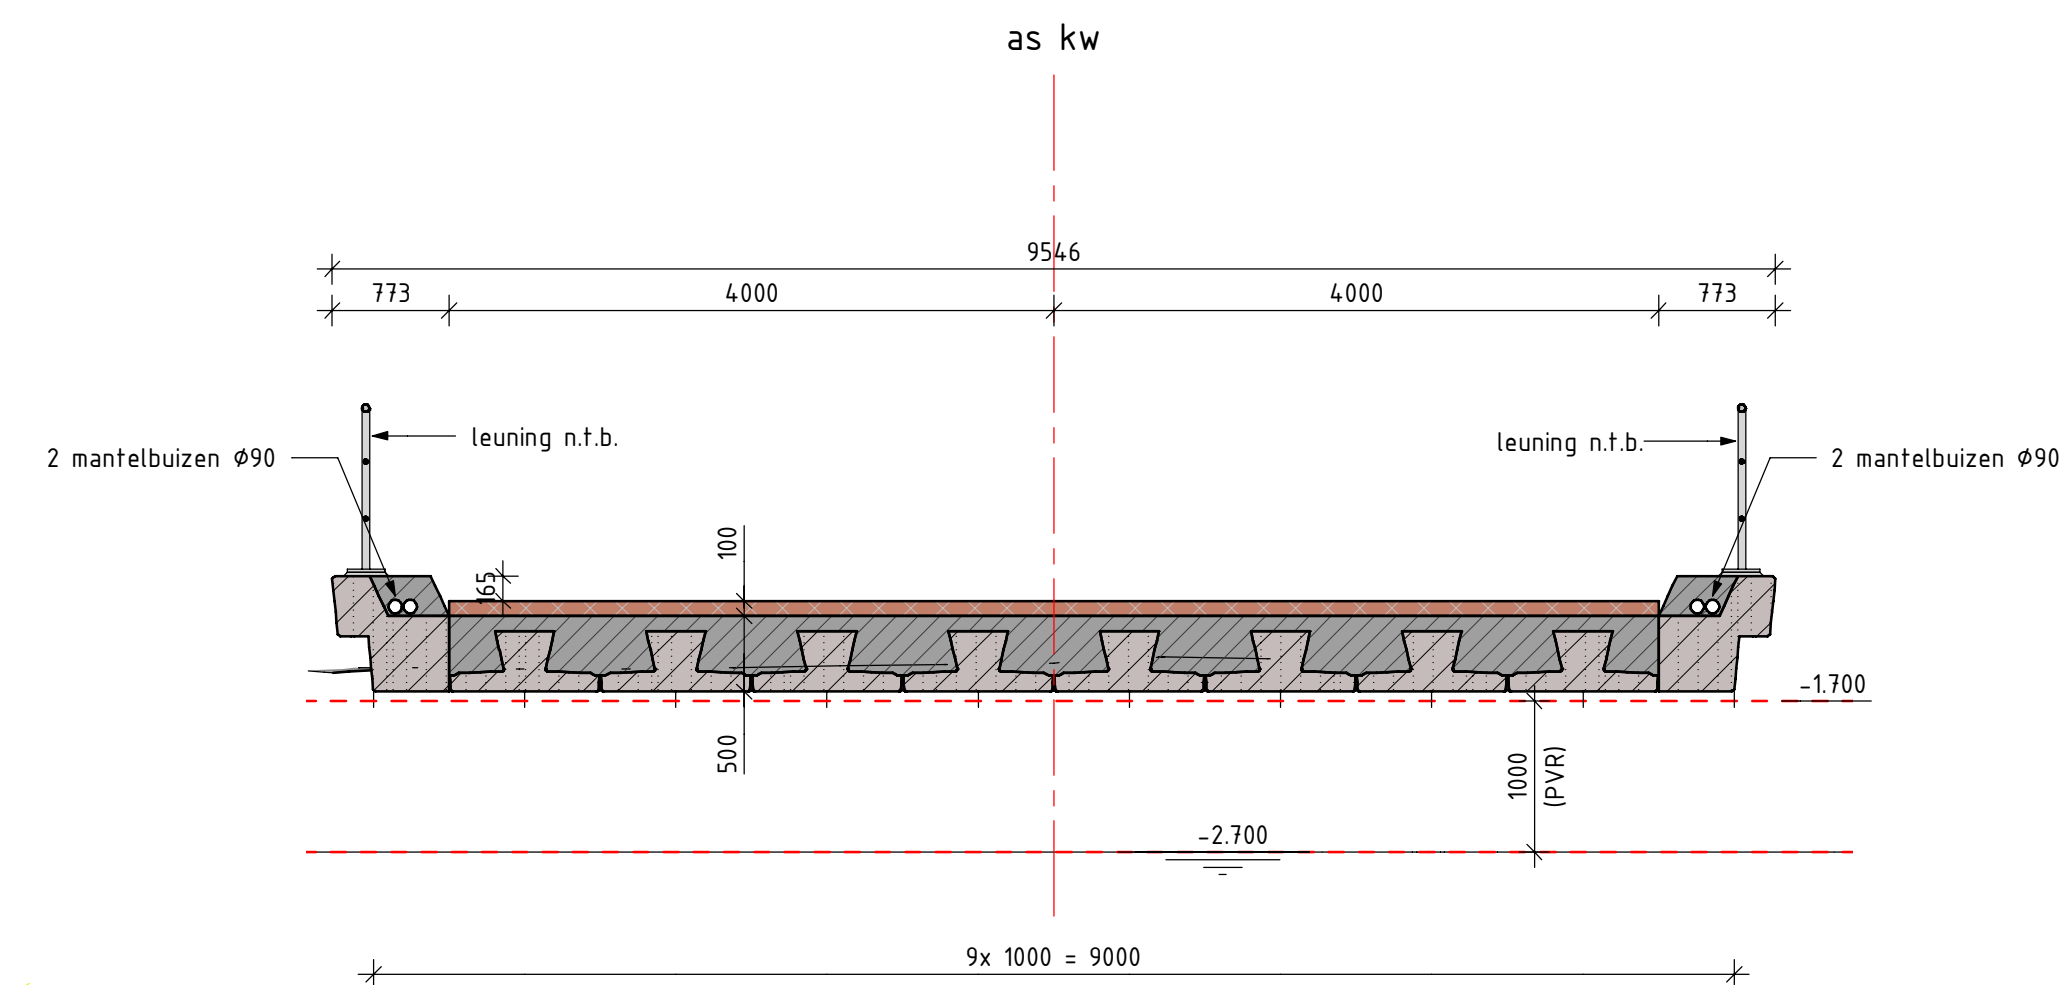

DWARSDOORSNEDE
schaal: 1 : 50

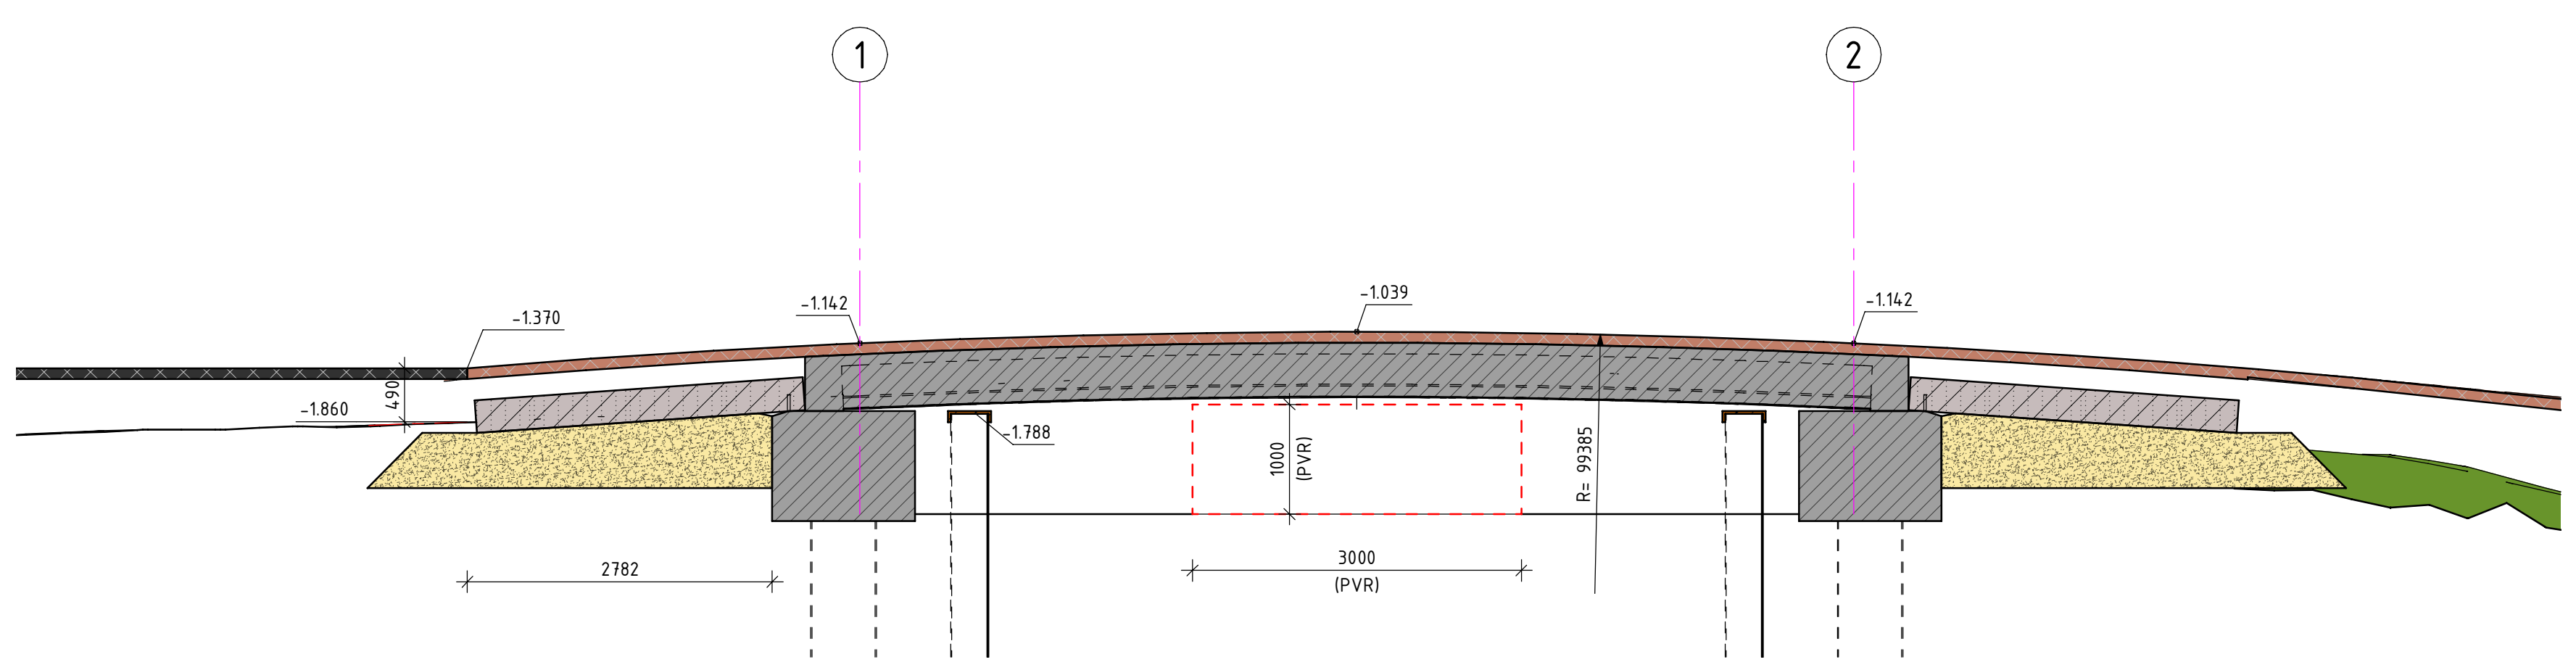

LANGSDOORSNEDE
schaal: 1 : 50

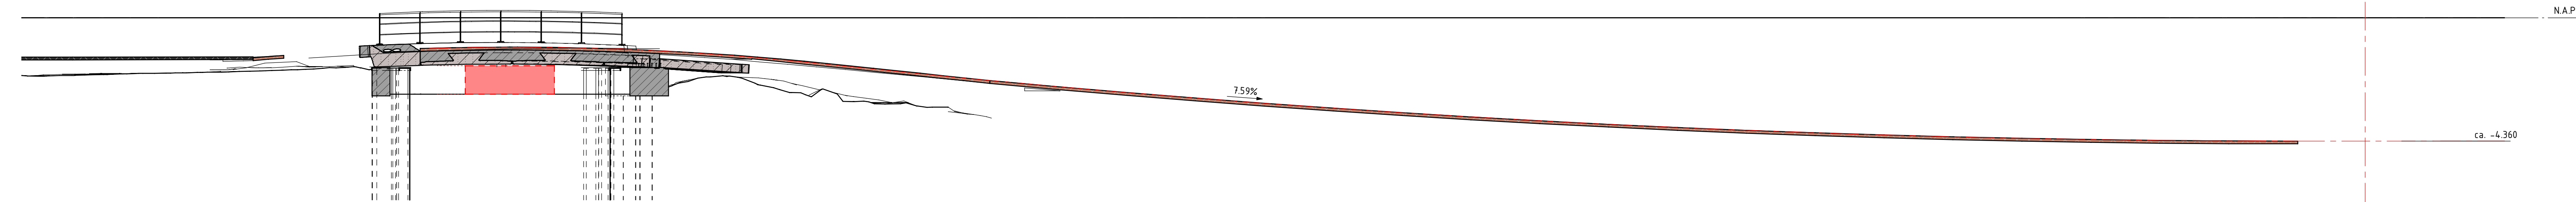

LANGSDOORSNEDE OVER SLEESLOOT
schaal: 1 : 100

REFERENTIEDOCUMENTEN		
Ref. nr.	Ref. omschrijving	Ref. extensie

TEKENINGENLIJST	
Tekeningnummer	Omschrijving
W22003-01	OVERZICHT EN DOORSNEDEN
W22003-02	3D WEERGAVE

- OPMERKINGEN
- peilmaten in m. t.o.v. NAP
 - coördinaten in m. t.o.v. het RD-stelsel, en overige maten in mm
 - hoeken zijn weergegeven in het 360 graden stelsel

VDPKI ADING

afdeling Ontwikkeling

www.uitdorpinnackert-norddorp.nl

Postbus 1, 2640 AA, Pijnacker

afmeting 140 15

afmeting 015 - 362 68 50

formaat A0 - 841x1189

schaal zie tekening

datum

getekend X. XX

gecontroleerd XXXXXX

paraf. XXXXXX

tekeningnummer W22003-01

blad 1/1

status

wijzigingen

0.1. Kernte uitgang


controle

datum 24-02-2022

getekend

gecontroleerd

paraf.

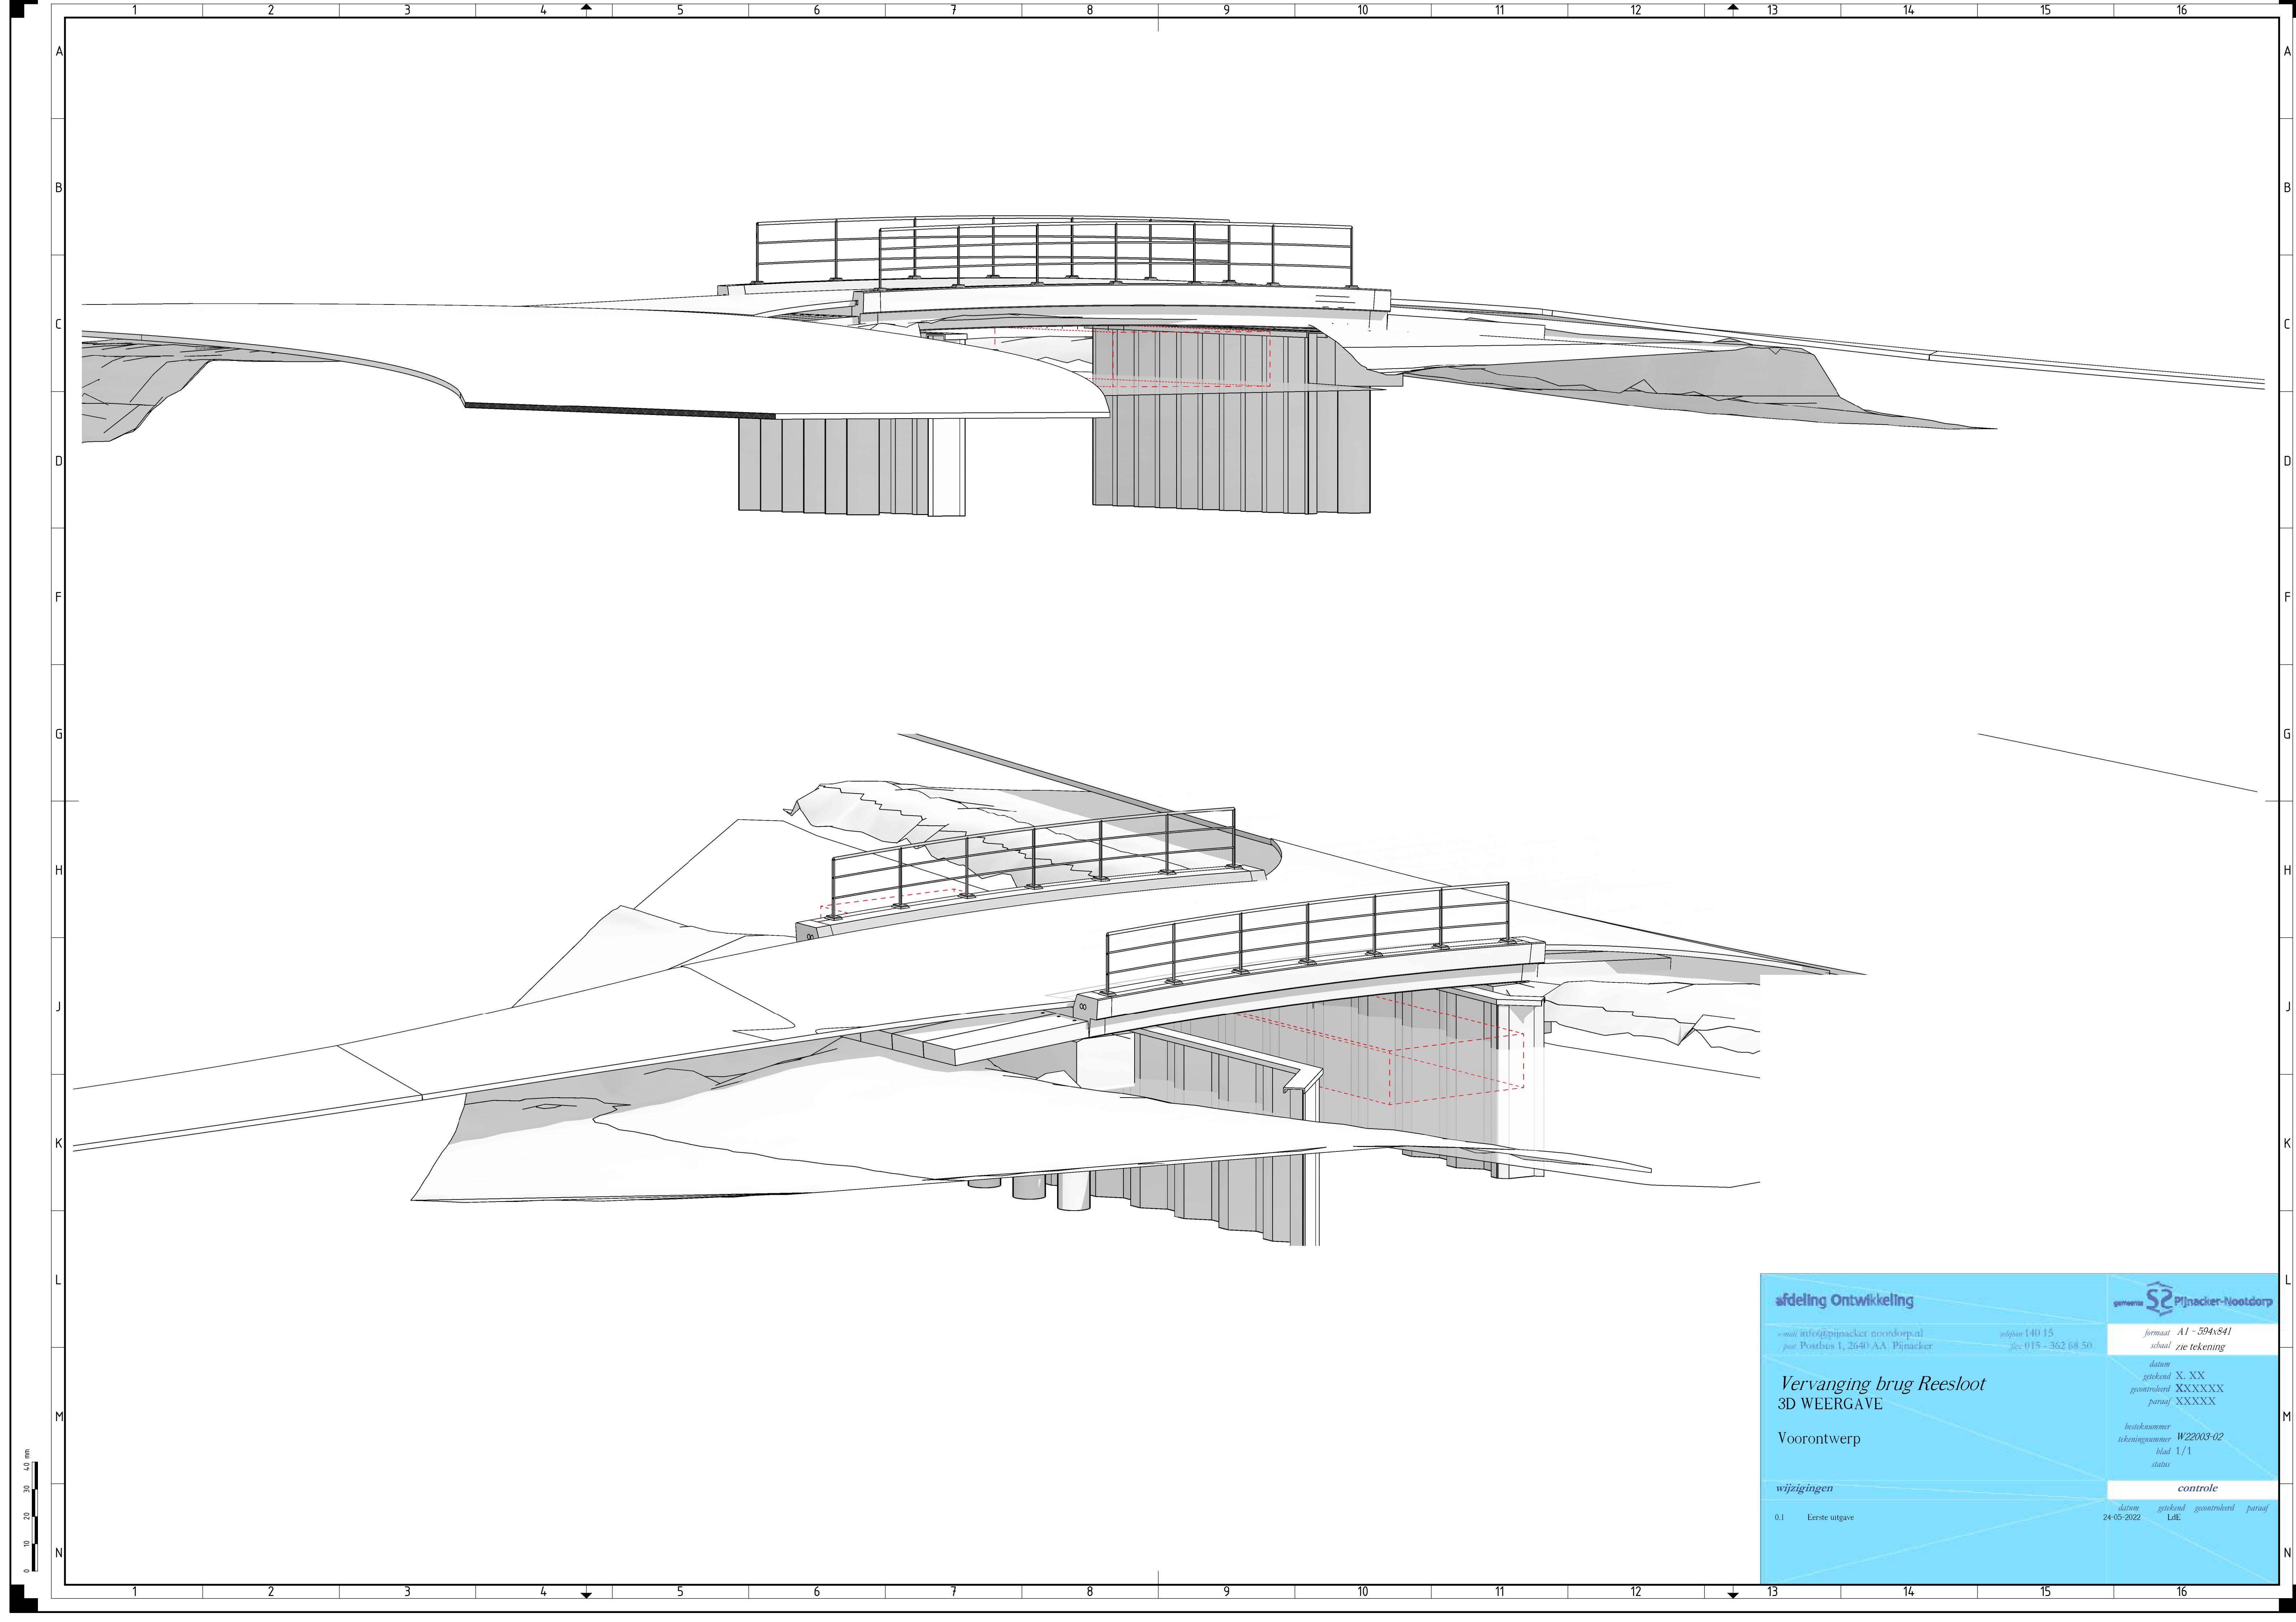

afdeling Ontwikkeling		gemeente  Pijnacker-Nootdorp	
e-mail: info@pijnacker-noordorp.nl		telefoon 140 15	
post Postbus 1, 2640 AA, Pijnacker		fax 015 - 362 68 50	
formaat A1 - 594x841		datum	
schaal zie tekening		getekend X. XX	
Vervanging brug Reesloot		gecontroleerd XXXXXX	
3D WEERGAVE		paraf. XXXXX	
Voorontwerp		besteknummer W22003-02	
wijzigingen		tekeningnummer	
0.1 Eerste uitgave		blad 1/1	
		status	
		controle	
		datum 24-05-2022	
		getekend LdE	
		gecontroleerd	
		paraf.	