


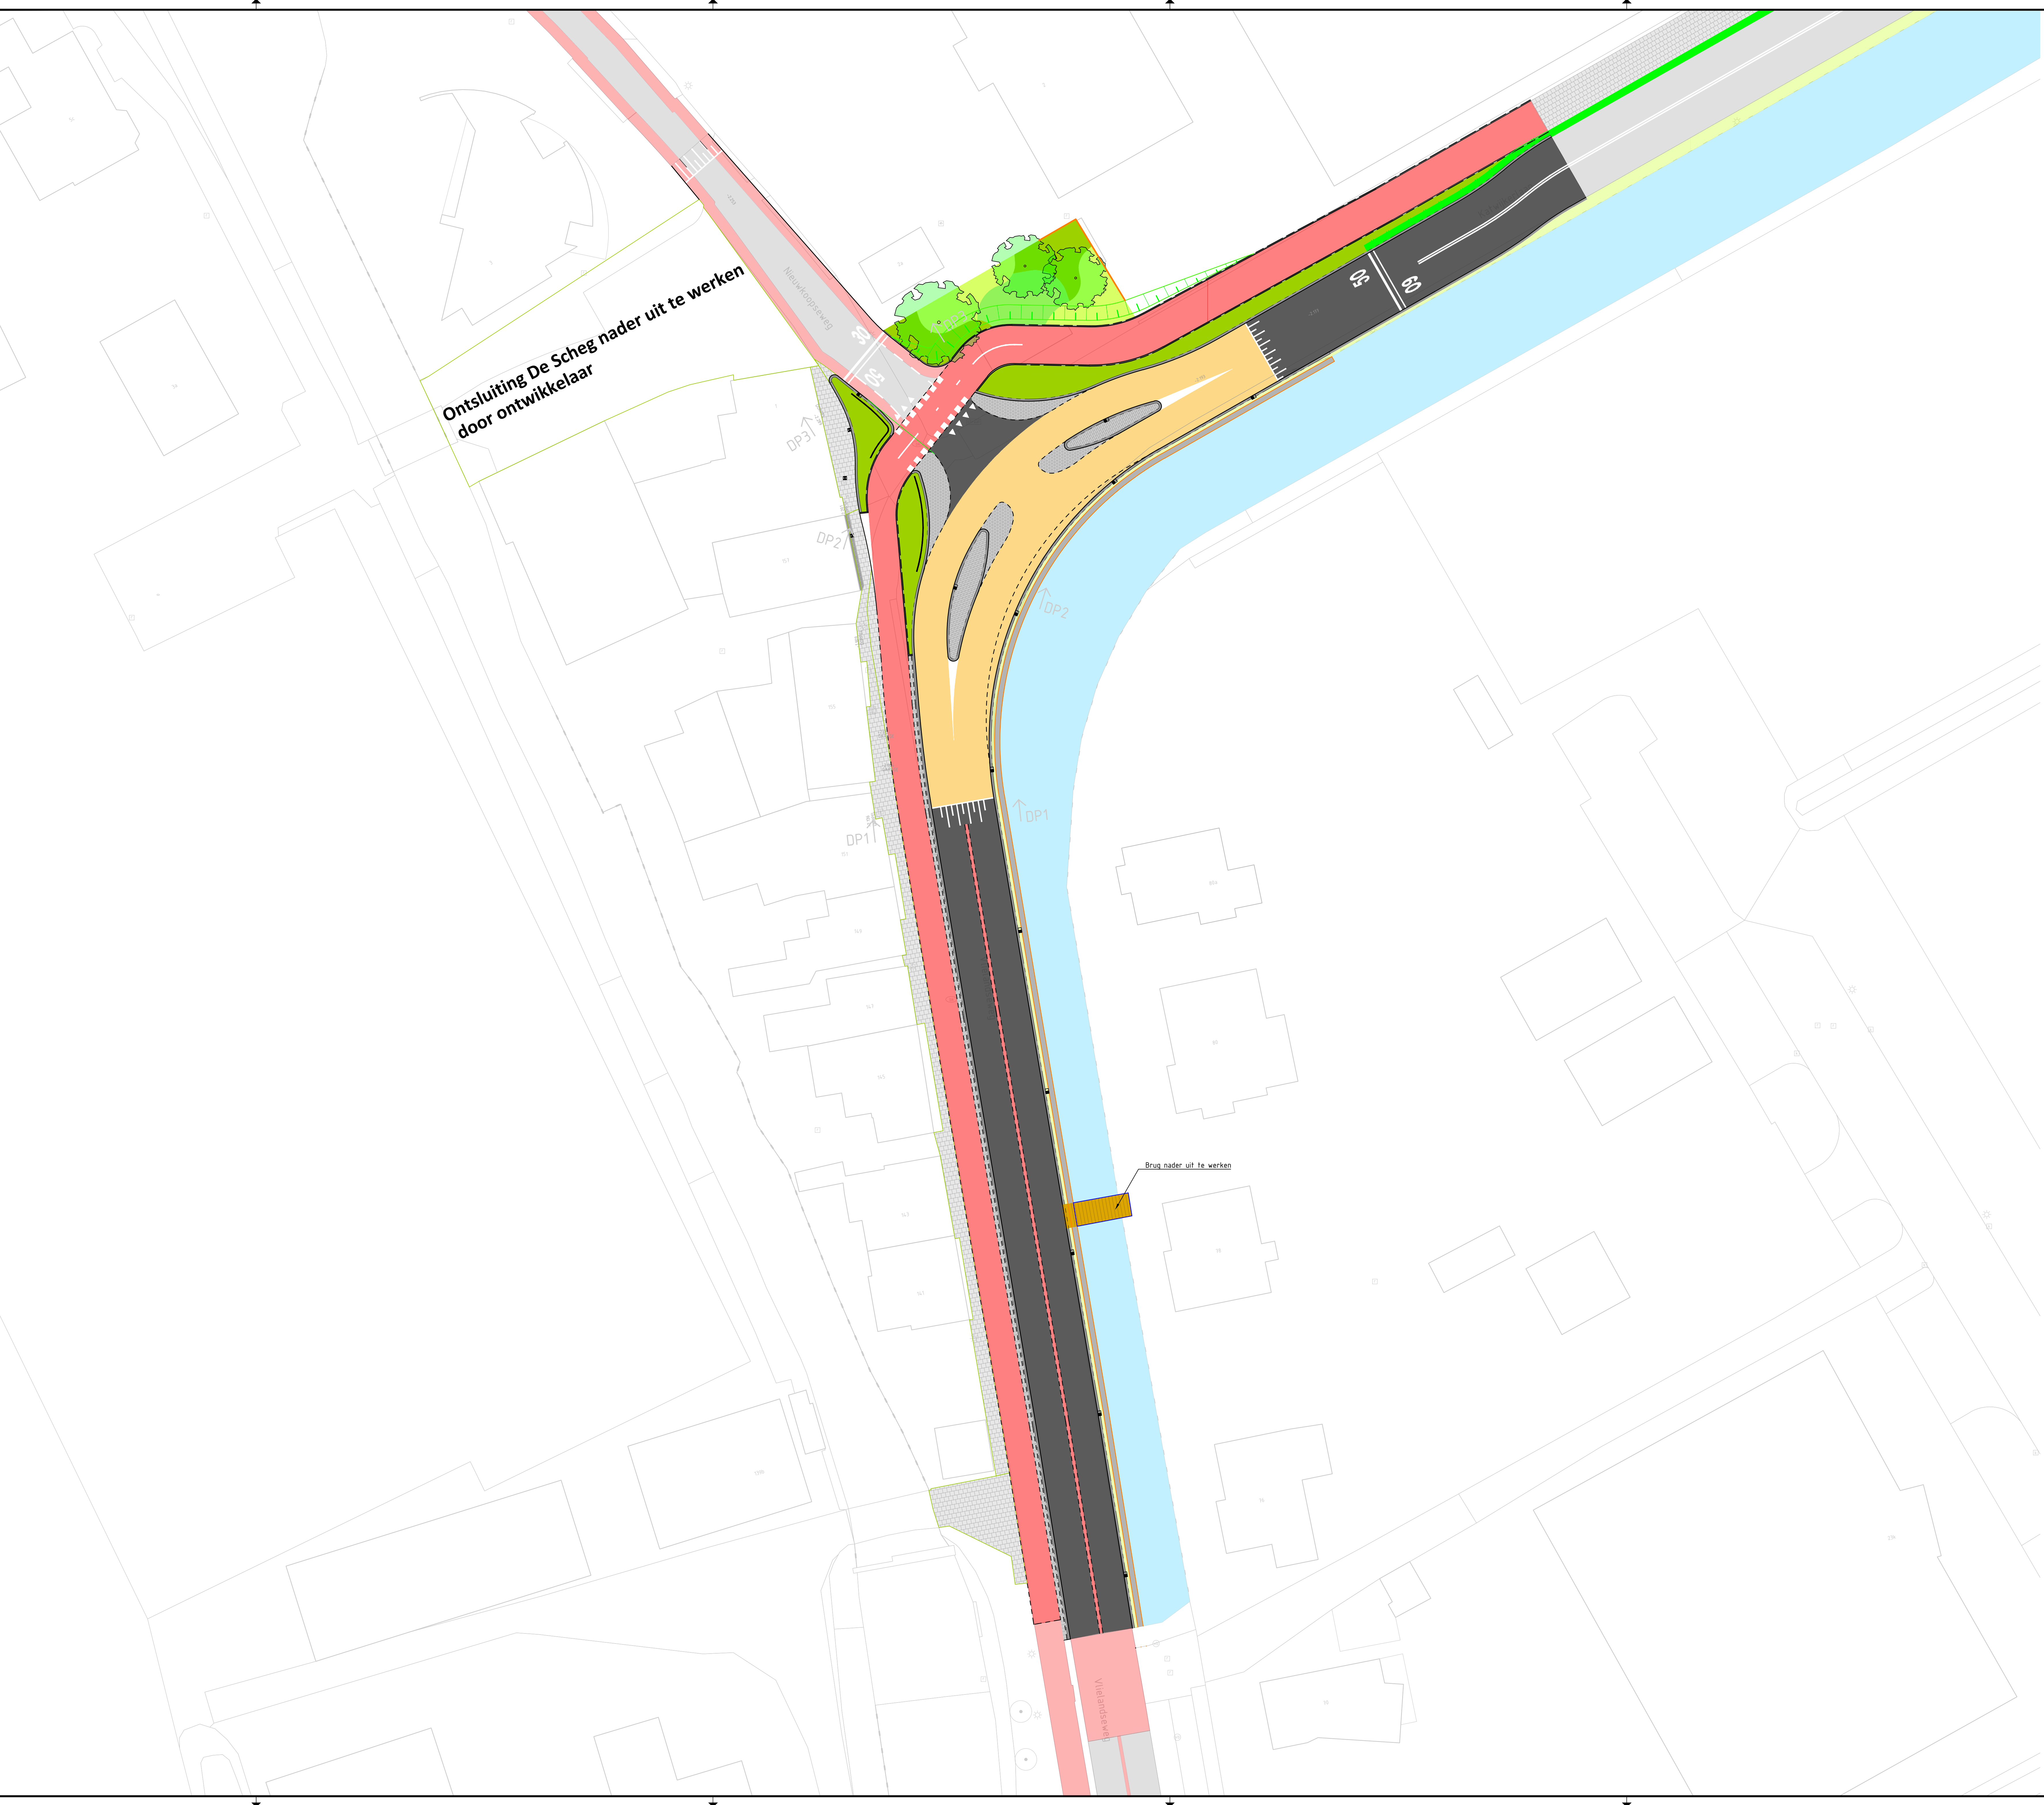

- Verklaring:**
- Bestaand trottoir, betontegels
 - Bestaande rijbaan, zwart asfalt
 - Bestaand fietspad, rood asfalt
 - Nieuwe middengeleider, betonstraatstenen
 - Nieuwe rammelstroken
 - Nieuwe rijbaan, zwart asfalt
 - Nieuw fietspad, rood asfalt
 - Nieuwe rijbaan, zandgeel asfalt
 - Nieuwe parkeervakken, grasbetontegels
 - Nieuwe kantopsluitingen
 - Nieuwe damwand
 - Nieuwe geleiderail
 - Water
 - Brug
 - Talud
 - Nieuwe bodembedekkers
 - Nieuwe beplanting
 - Nieuwe haag
 - Nieuwe boom

Opmerkingen:

Ondergrond uit de Basisregistratie Grootchalige Topografie (BGT) via PDOK, d.d. Kadaster via PDOK, d.d. Kabels en Leidingen via KLIC melding bij Kadaster.nl, d.d. Maten in meters, tenzij anders aangegeven. Hoogtematen in meters t.o.v. NAP.

afdeling Ontwikkeling

Reesloot Pijnacker
Kruising Katwijkerlaan-Nieuwkoopseweg

Dwarsprofielen

wijzigingen


1	2	3	4	5
-	-	-	-	-
-	-	-	-	-
-	-	-	-	-
-	-	-	-	-

controle


door	getekend	gecontroleerd	paraaf
-	-	-	-
-	-	-	-
-	-	-	-
-	-	-	-

Projectgegevens


Project: 14-03-2023
Afdeling: 14-03-2023
Auteur: E. Konic
Gecontroleerd: R. Hart
Versie: XXXX
Status: 1/1
Type: concept

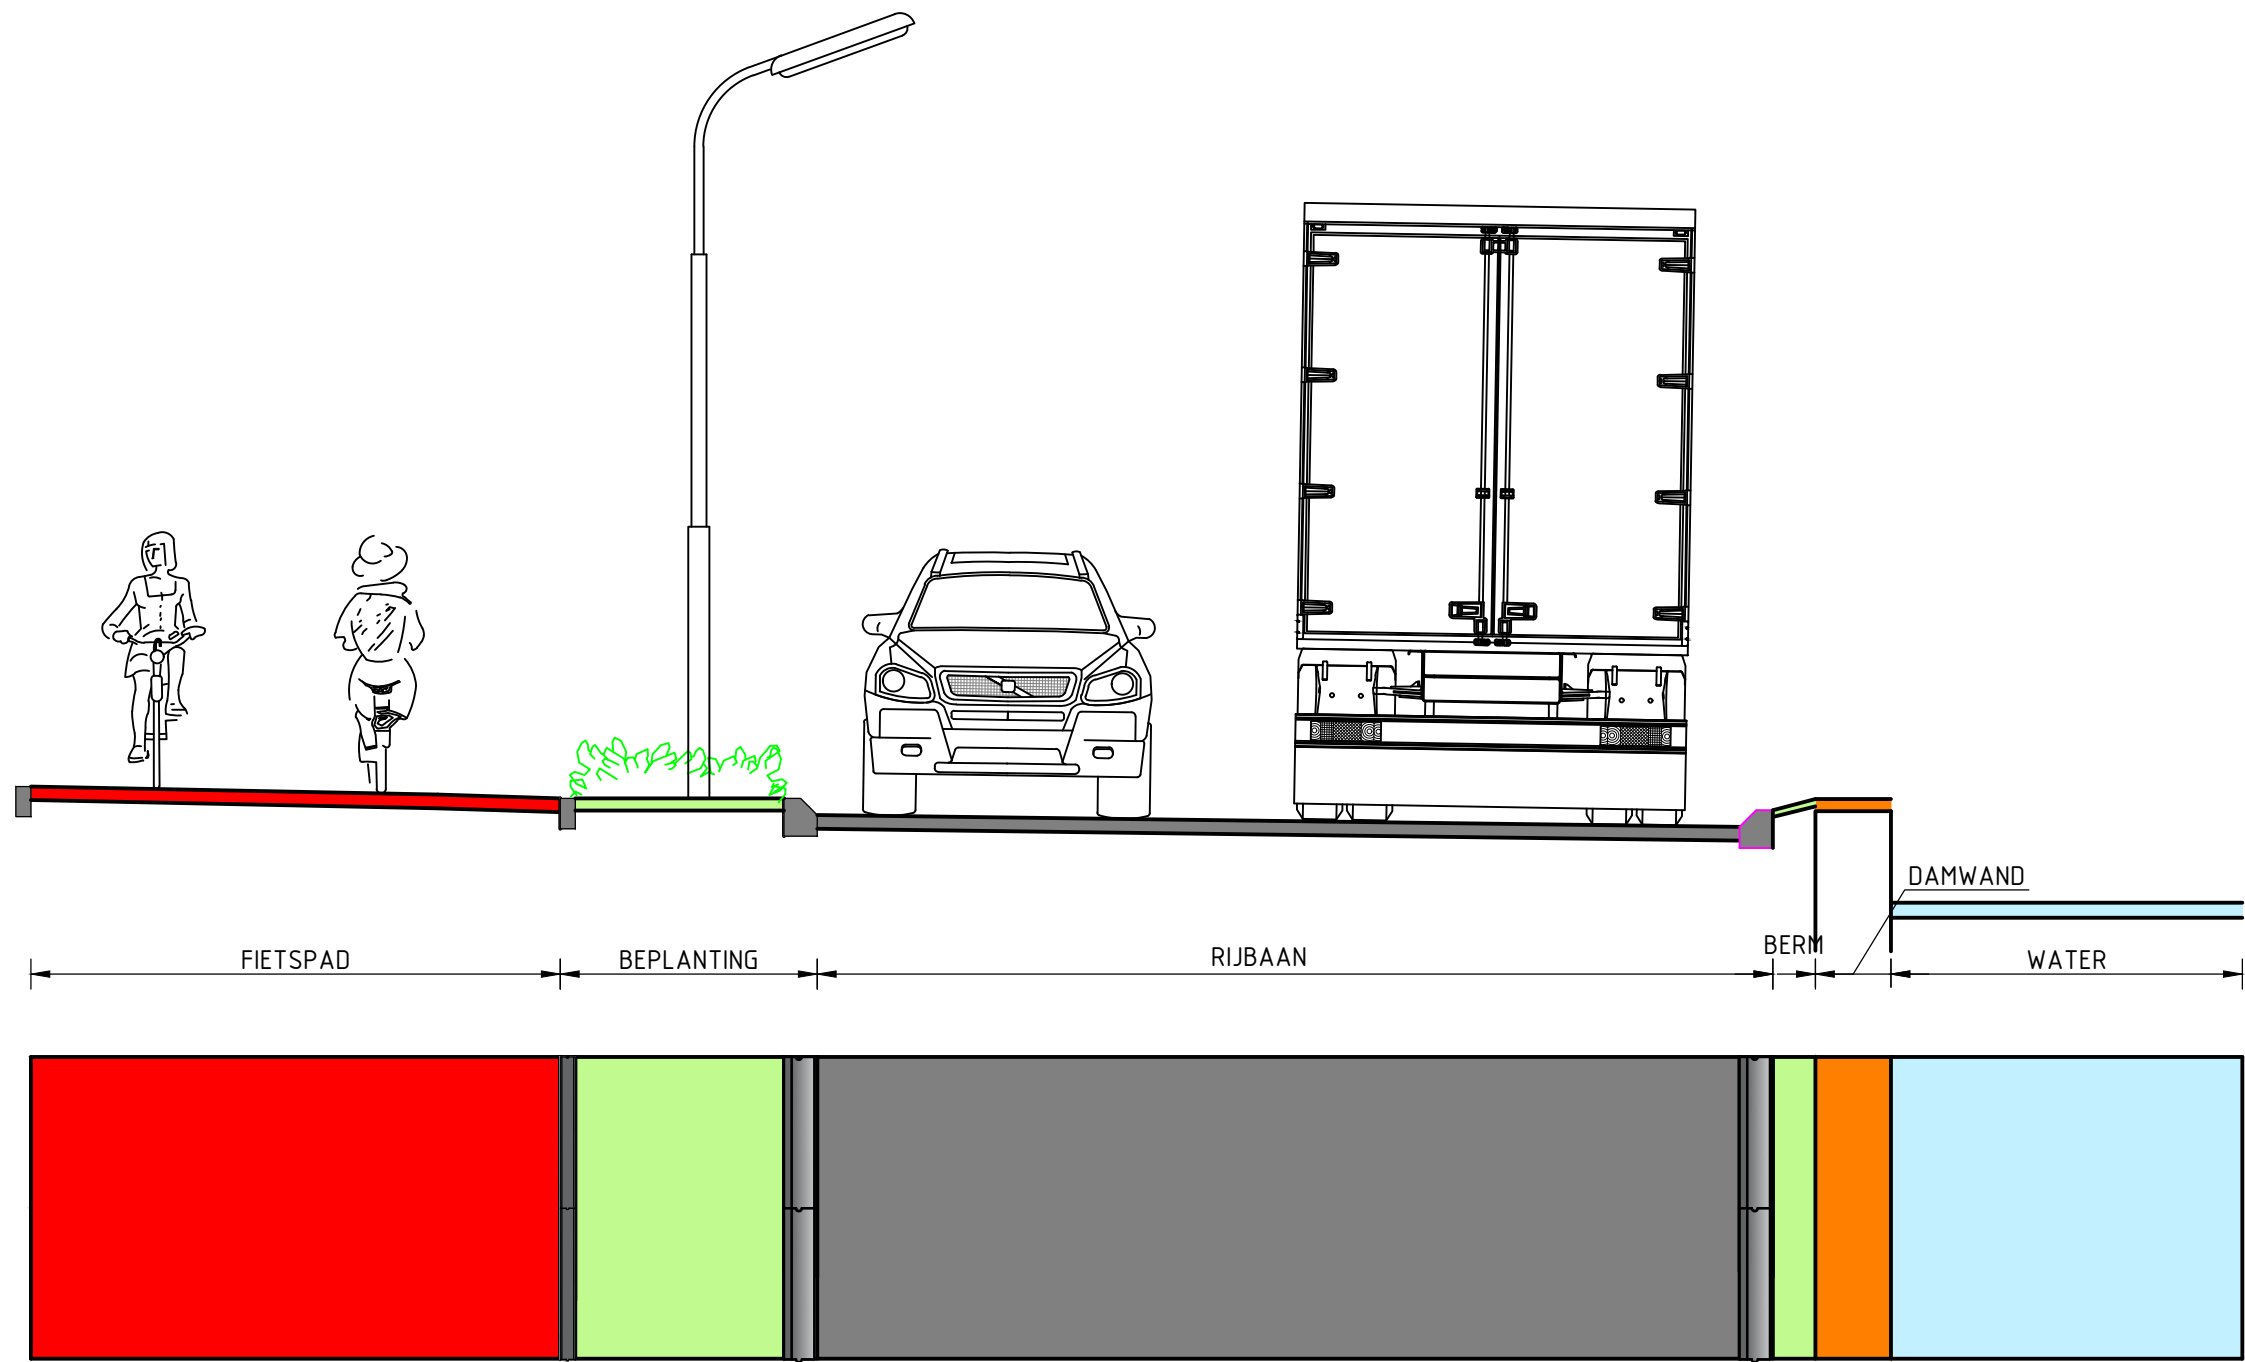


Profiel t.p.v. kruispunt (Katwijkerlaan)

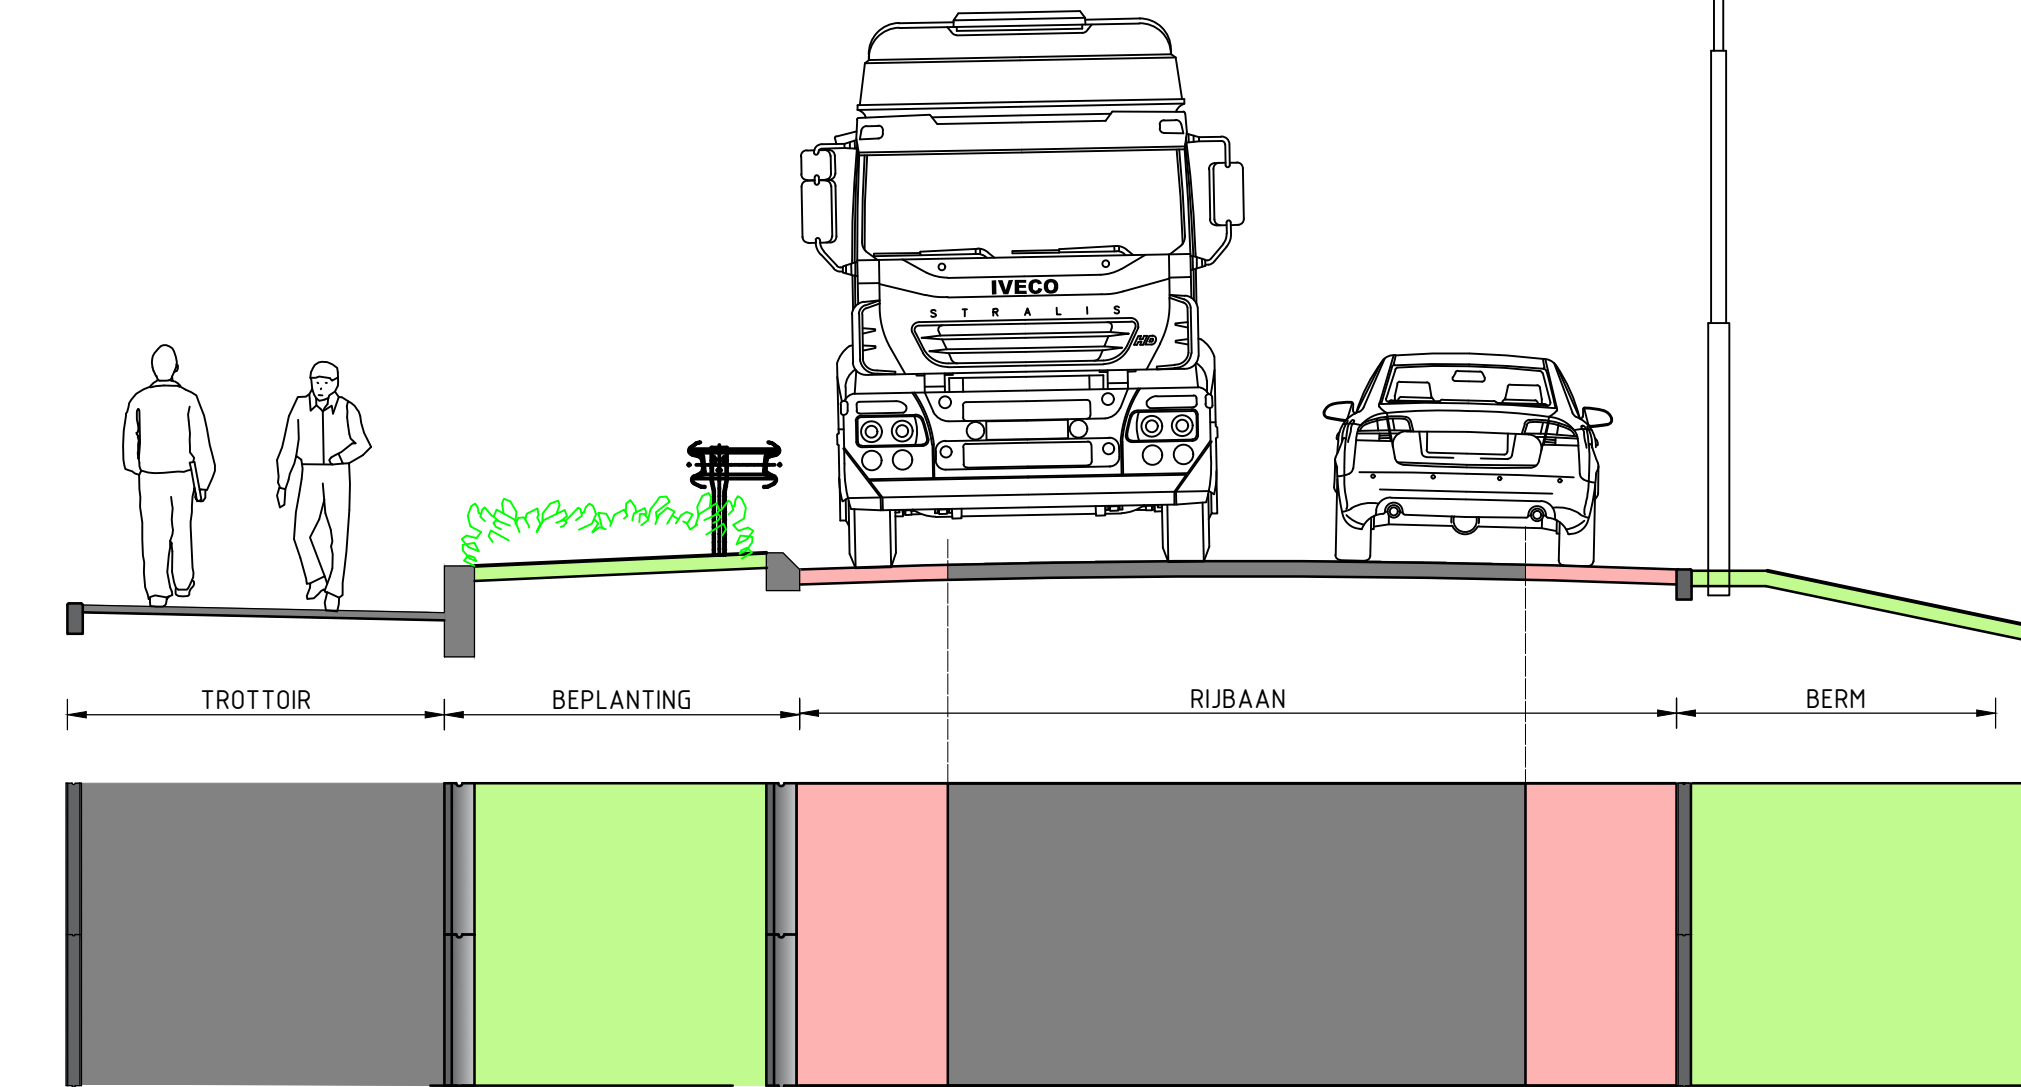

Profiel t.p.v. kruispunt (Nieuwkoopseweg)

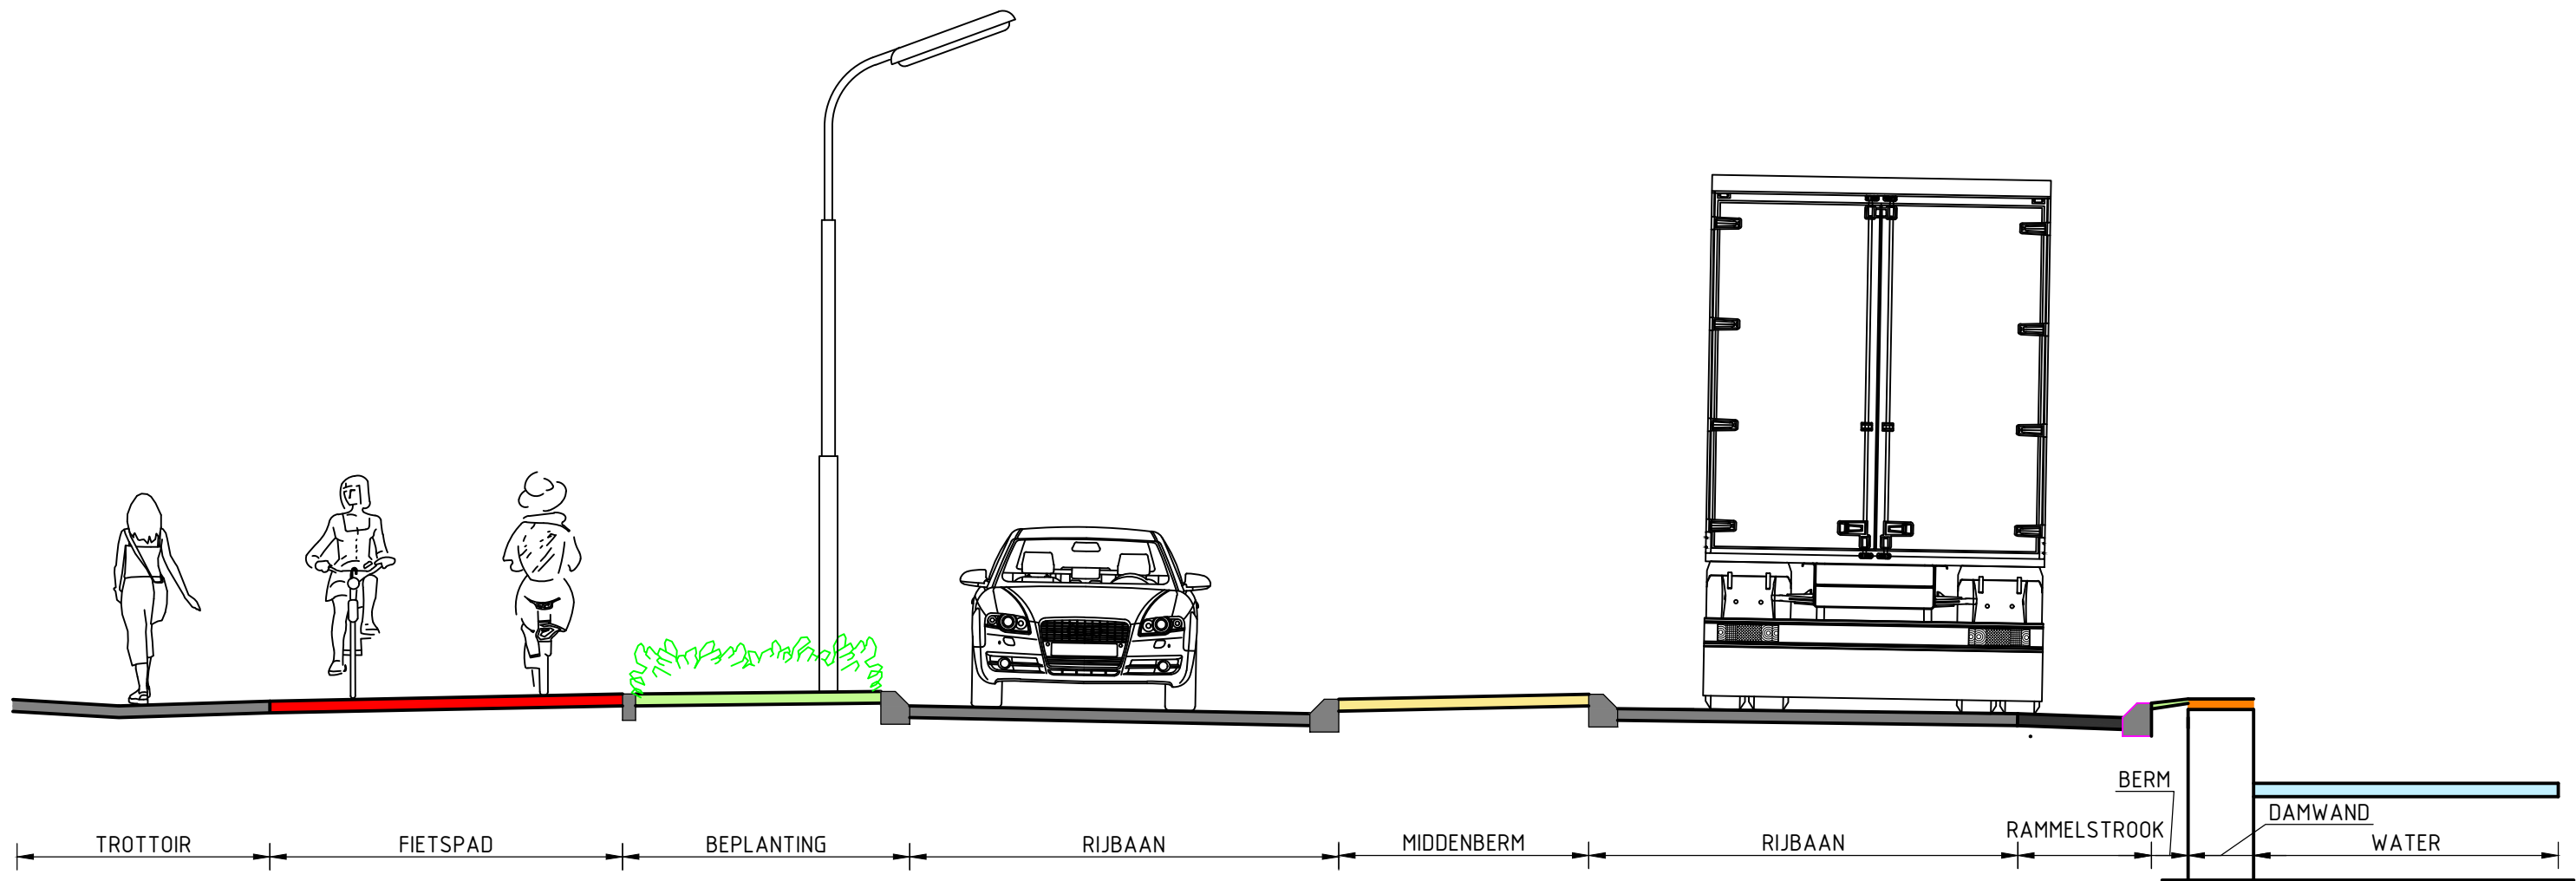


Profiel t.p.v. kruispunt (Vlielandseweg)

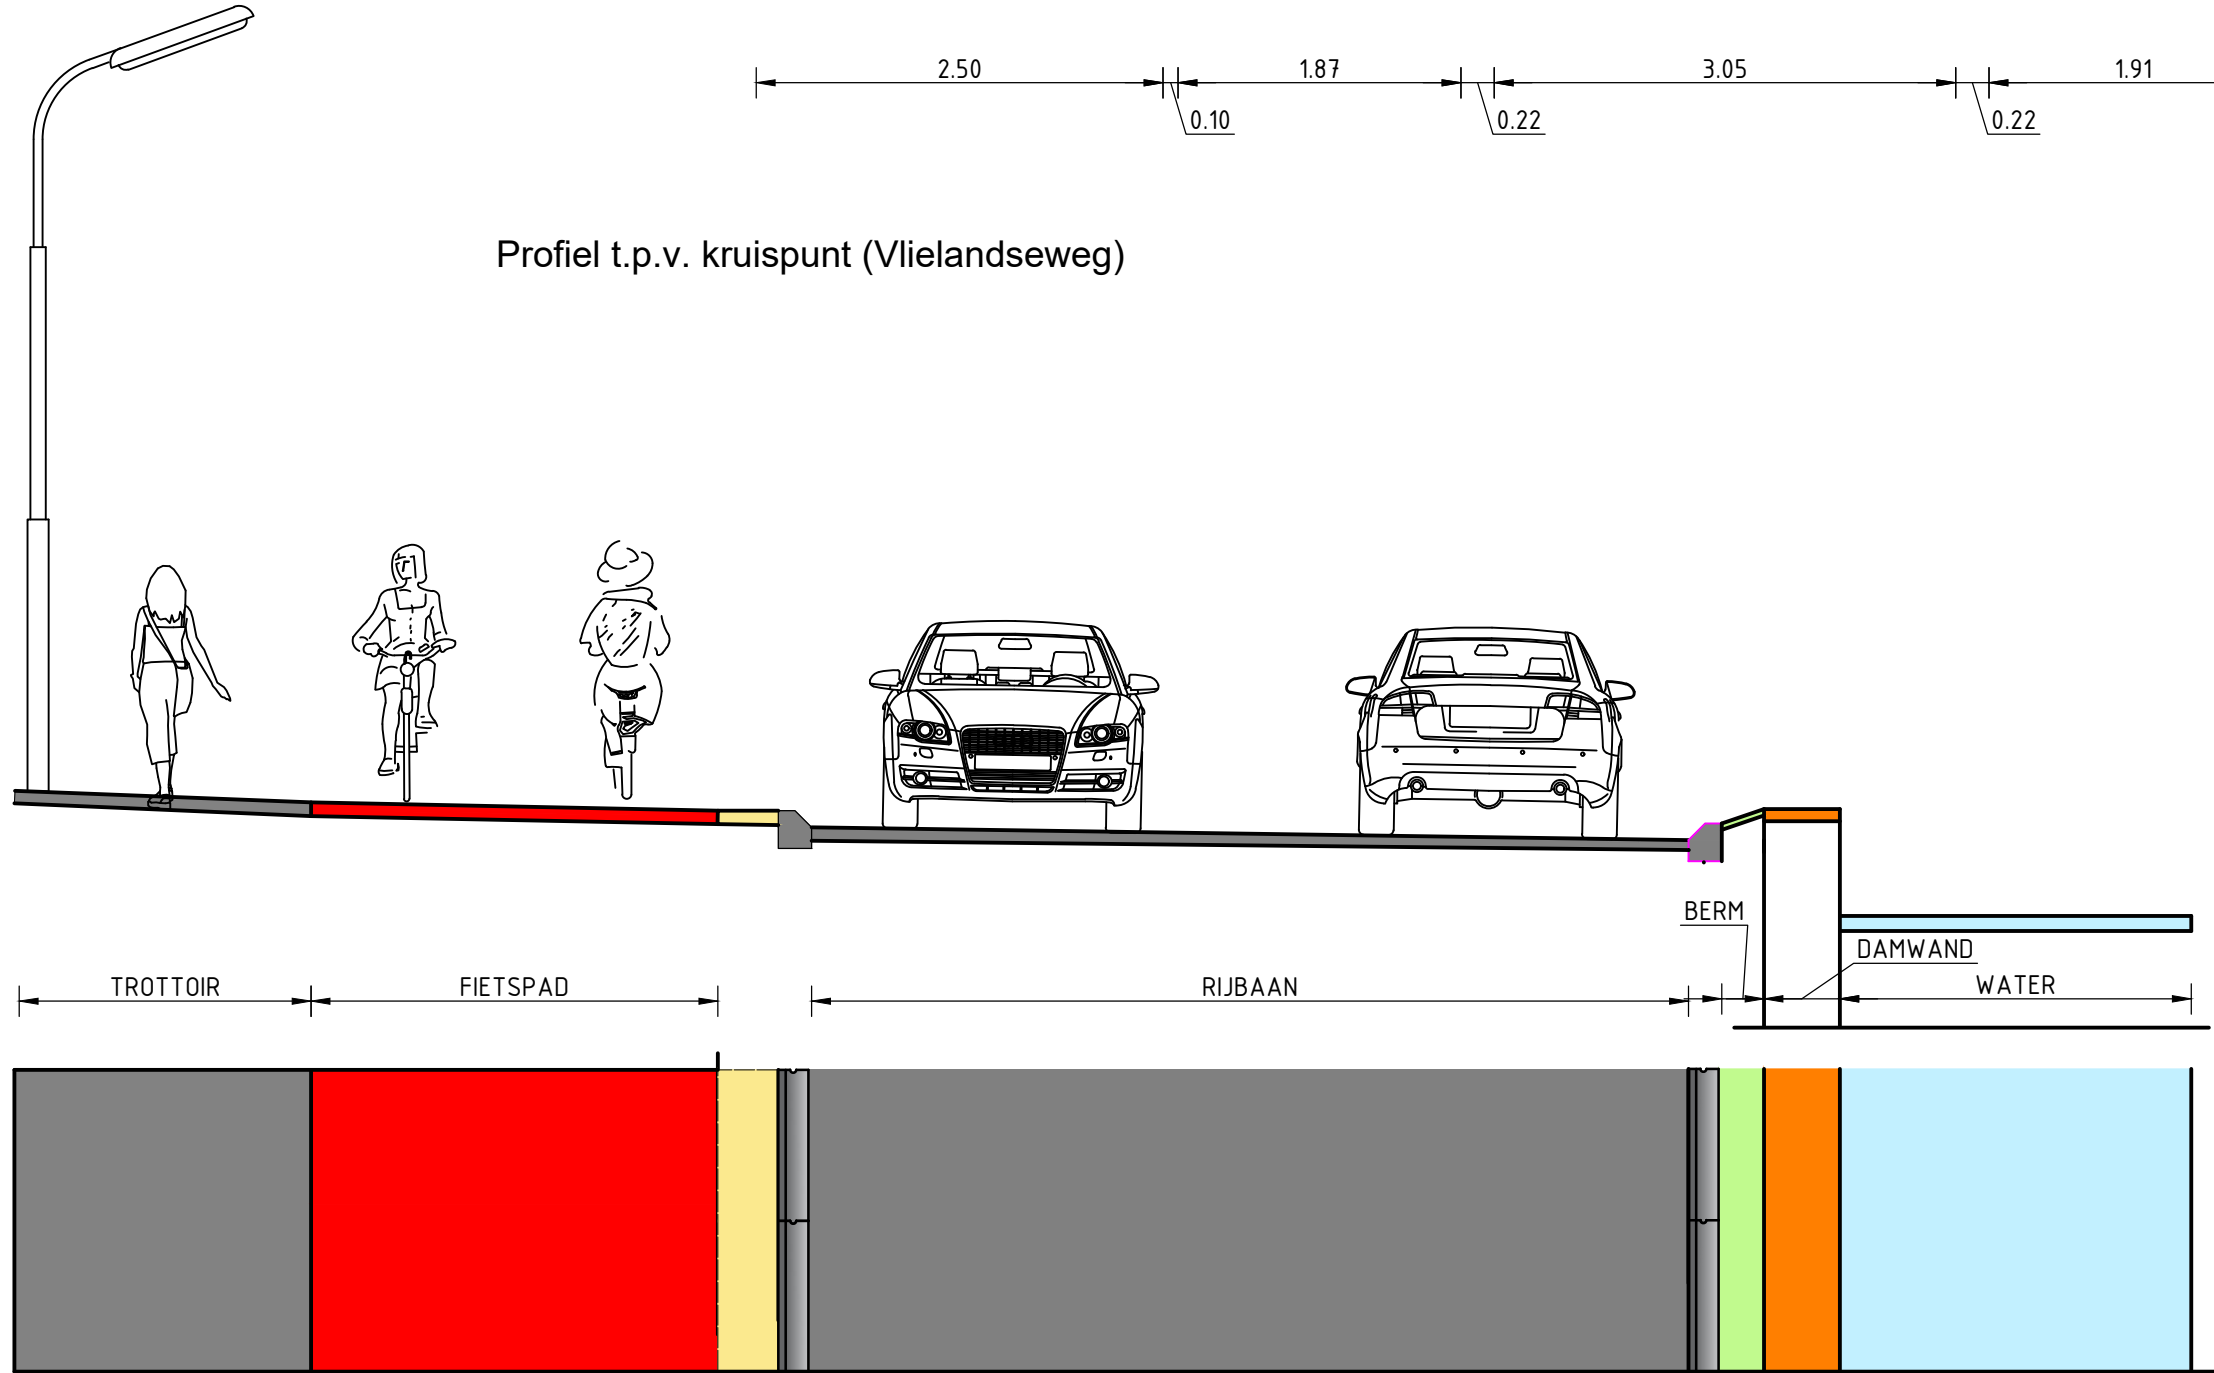

Profiel t.p.v. Vlielandseweg

Opmerkingen:

Ondergrond uit de Basisregistratie Grootchalige Topografie (BGT) via PDOK, d.d.
Kadaster via PDOK, d.d.
Kabels en Leidingen via KLIC melding bij Kadaster.nl, d.d.
Maten in meters, tenzij anders aangegeven
Hoogtematen in meters t.o.v. NAP

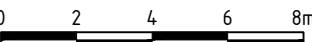

afdeling Ontwikkeling

e-mail info@pijnacker-nootdorp.nl
post Postbus 1, 2640 AA Pijnacker

telefoon 140 15
fax 015 - 362 68 50



formaat A2 verl. 841 mm
schaal 1:200

Reesloot Pijnacker
Kruising Katwijkerlaan-Nieuwkoopseweg

Dwarsprofielen

wijzigingen

1	-	-	-
2	-	-	-
3	-	-	-
4	-	-	-
5	-	-	-

datum 14-03-2022
getekend E. Koric
gecontroleerd R. Hart
paraaf

besteknummer XXX
tekeningnummer XXXX
blad 1/1
status concept

controle

datum	getekend	gecontroleerd	paraaf
-	-	-	-
-	-	-	-
-	-	-	-
-	-	-	-