



Verklaring:

- Nieuwe fietsstraat, rood asfalt
- Nieuwe rijbaan, zwart asfalt
- Nieuwe grasbetontegels
- Betonstraatstenen
- Water
- Brug
- Gras
- Gras (intensief beheerd)
- Oeverplanten (riet)
- Houtril
- Rugte
- Haag
- Mogelijkheid voor nieuwe haag
- Boom (wilg, els)

afdeling Ontwikkeling
e-mail info@pijnacker-nootdorp.nl
post Postbus 1, 2640 AA Pijnacker

telefoon 140 15
fax 015 - 362 68 50

gemeente Pijnacker-Nootdorp


Reesloot Pijnacker Fietstraat
Nieuwe situatie

wijzigingen

1	-	-	-
2	-	-	-
3	-	-	-
4	-	-	-
5	-	-	-

formaat A0
schaal 1:50
datum 07-02-2022
getekend I. Hooghiemster
gecontroleerd R. Hart
paraf
besteknummer XXX
tekeningnummer PYO-??-????
blad 1/1
status concept

controle			
datum	getekend	gecontroleerd	paraf
-	-	-	-
-	-	-	-
-	-	-	-
-	-	-	-

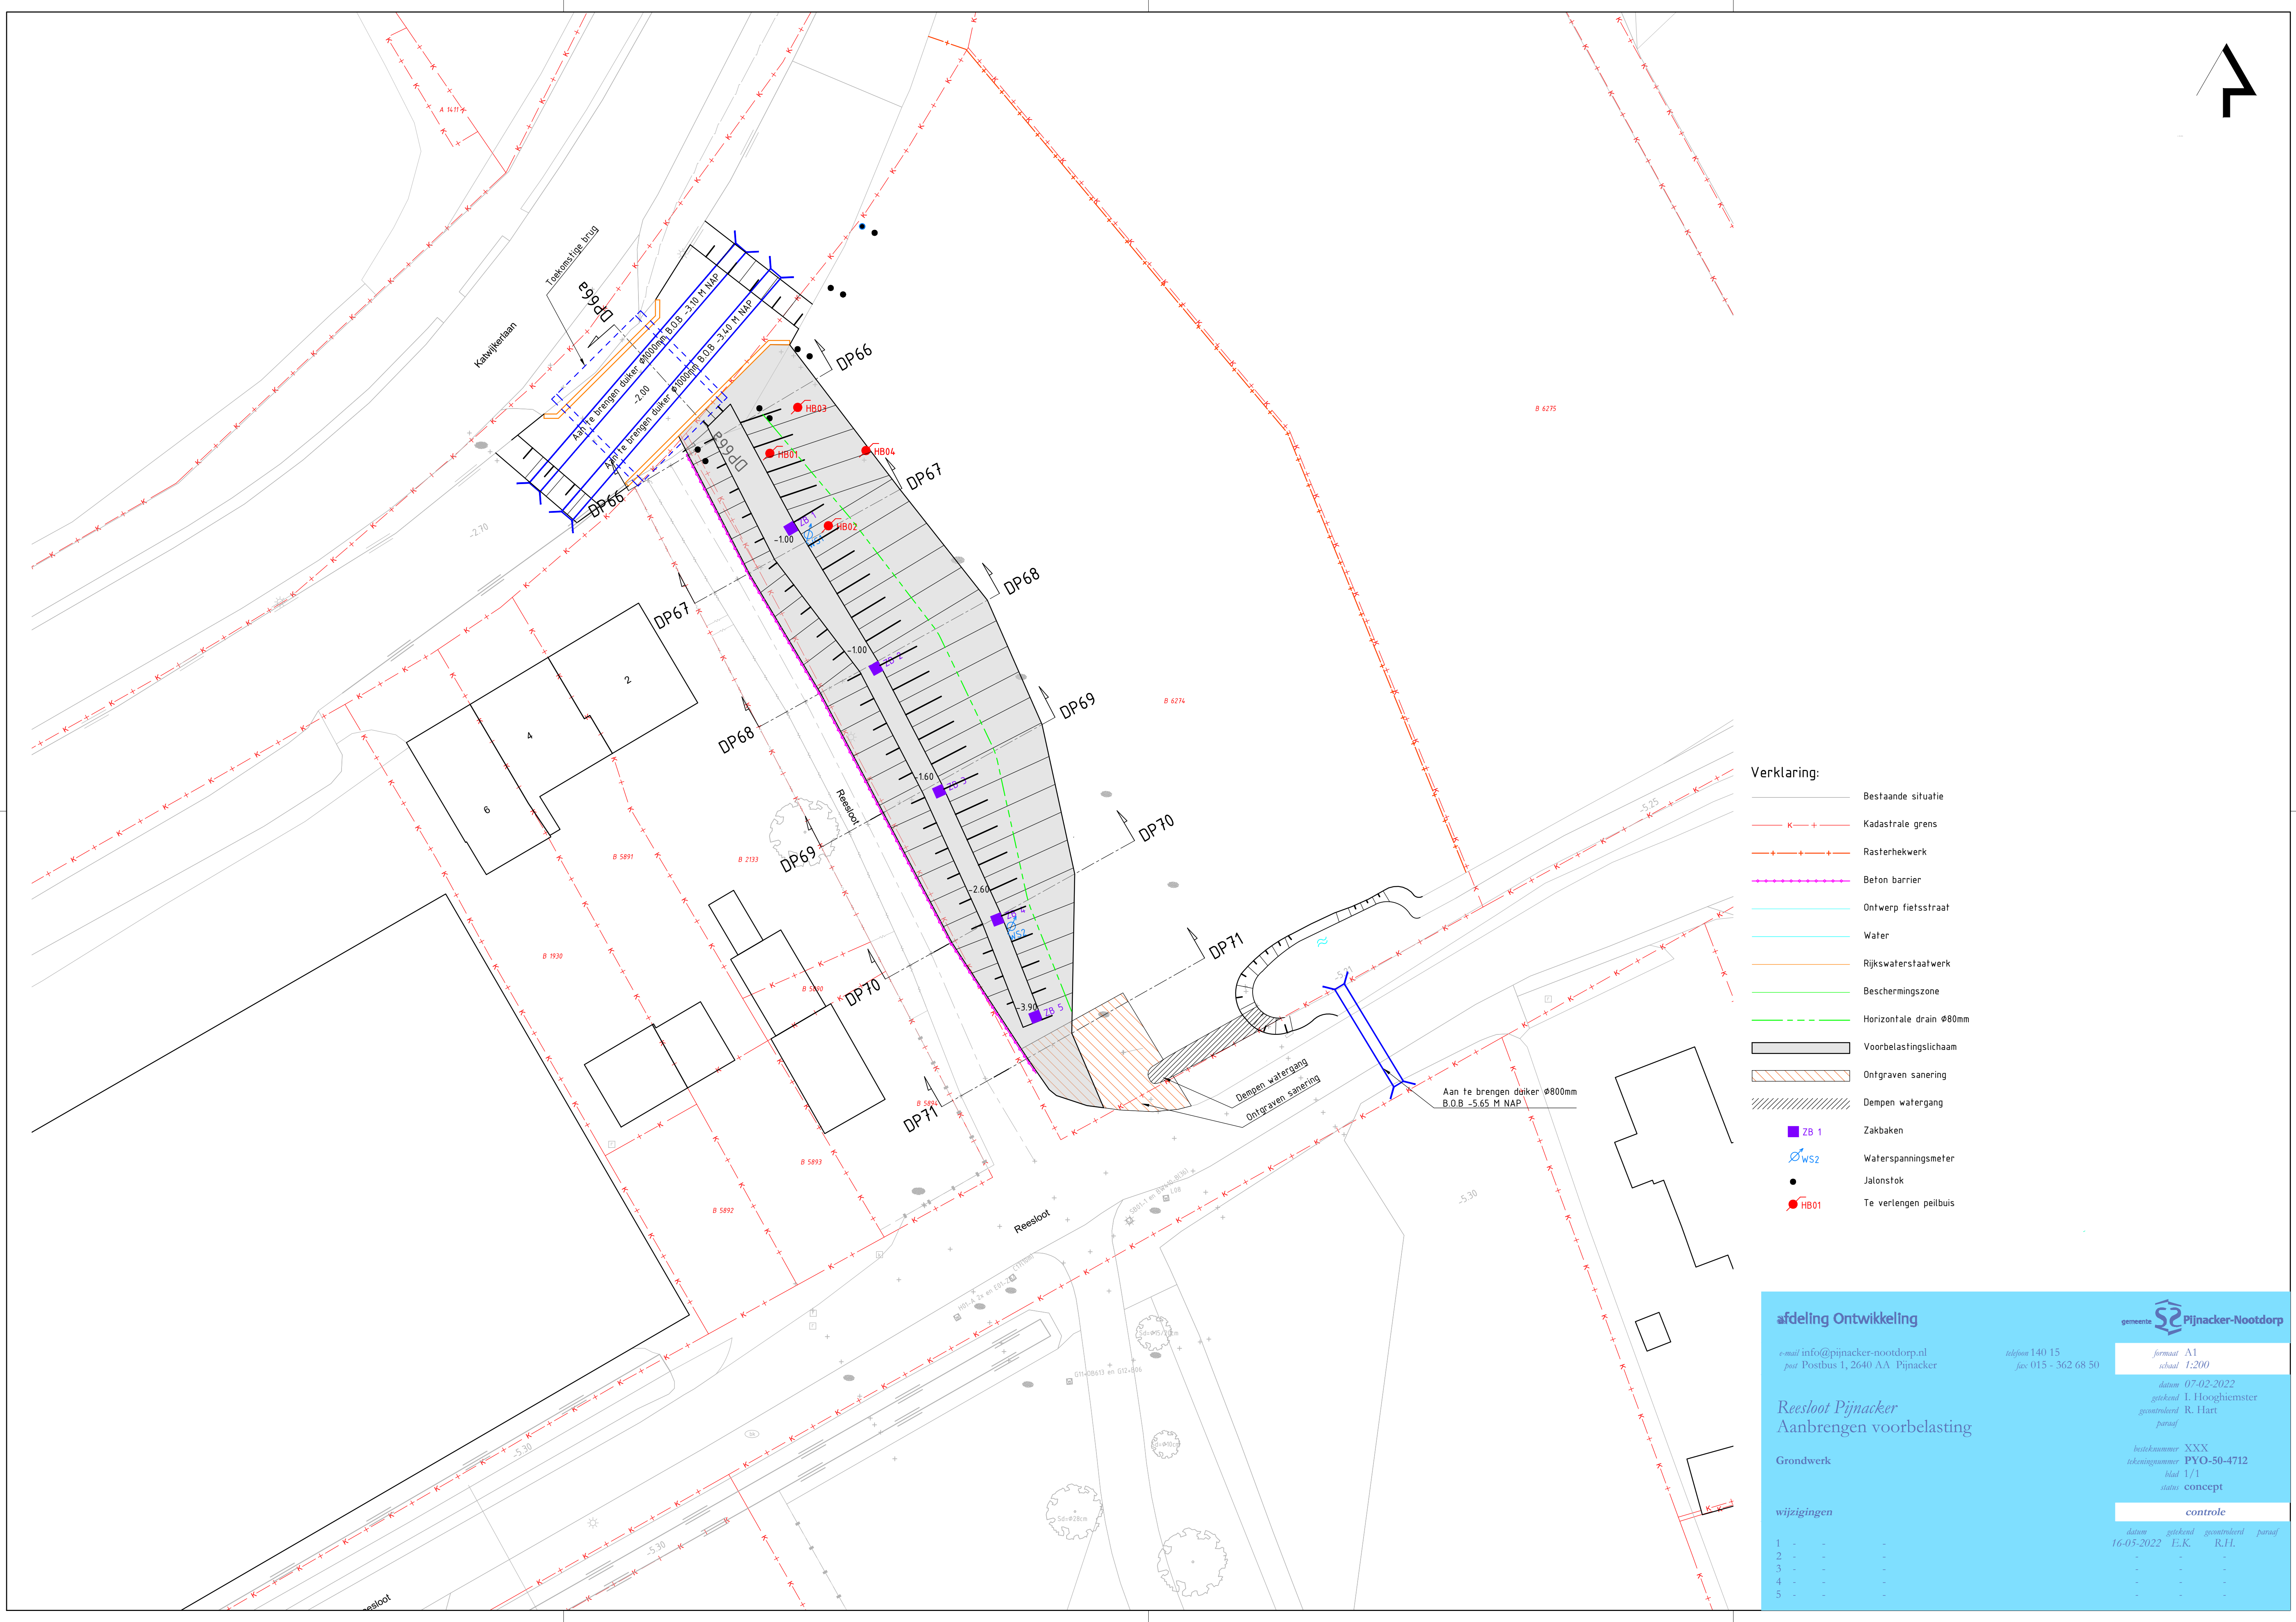

	Bestaande situatie
	Kadastrale grens
	Rasterhekwerk
	Beton barri�r
	Ontwerp fietsstraat
	Water
	Rijkswaterstaatw�rk
	Beschermingszone
	Horizontale drain �80mm
	Voorbelastingslichaam
	Ontgraven sanering
	Dempen watergang
	Zakbaken
	Waterspanningsmeter
	Jalonstok
	Te verlengen peilbuis

e-mail info@pijnacker-nootdorp.nl
post Postbus 1, 2640 AA Pijnacker

gemeente Pijnacker-Nootdorp

formaat A1
schaal 1:200
 07.00.0000

datum 07-02-2022
getekend I. Hooghiemster
gecontroleerd R. Hart
paraaf
bevestigings XXX

besteknummer XXX
tekeningnummer PYO-50-4712
11.11.11

blad 1 / 1

status concept

controle

<i>datum</i>	<i>getekend</i>	<i>gecontroleerd</i>	<i>paraaf</i>
6-05-2022	E.K.	R.H.	
