




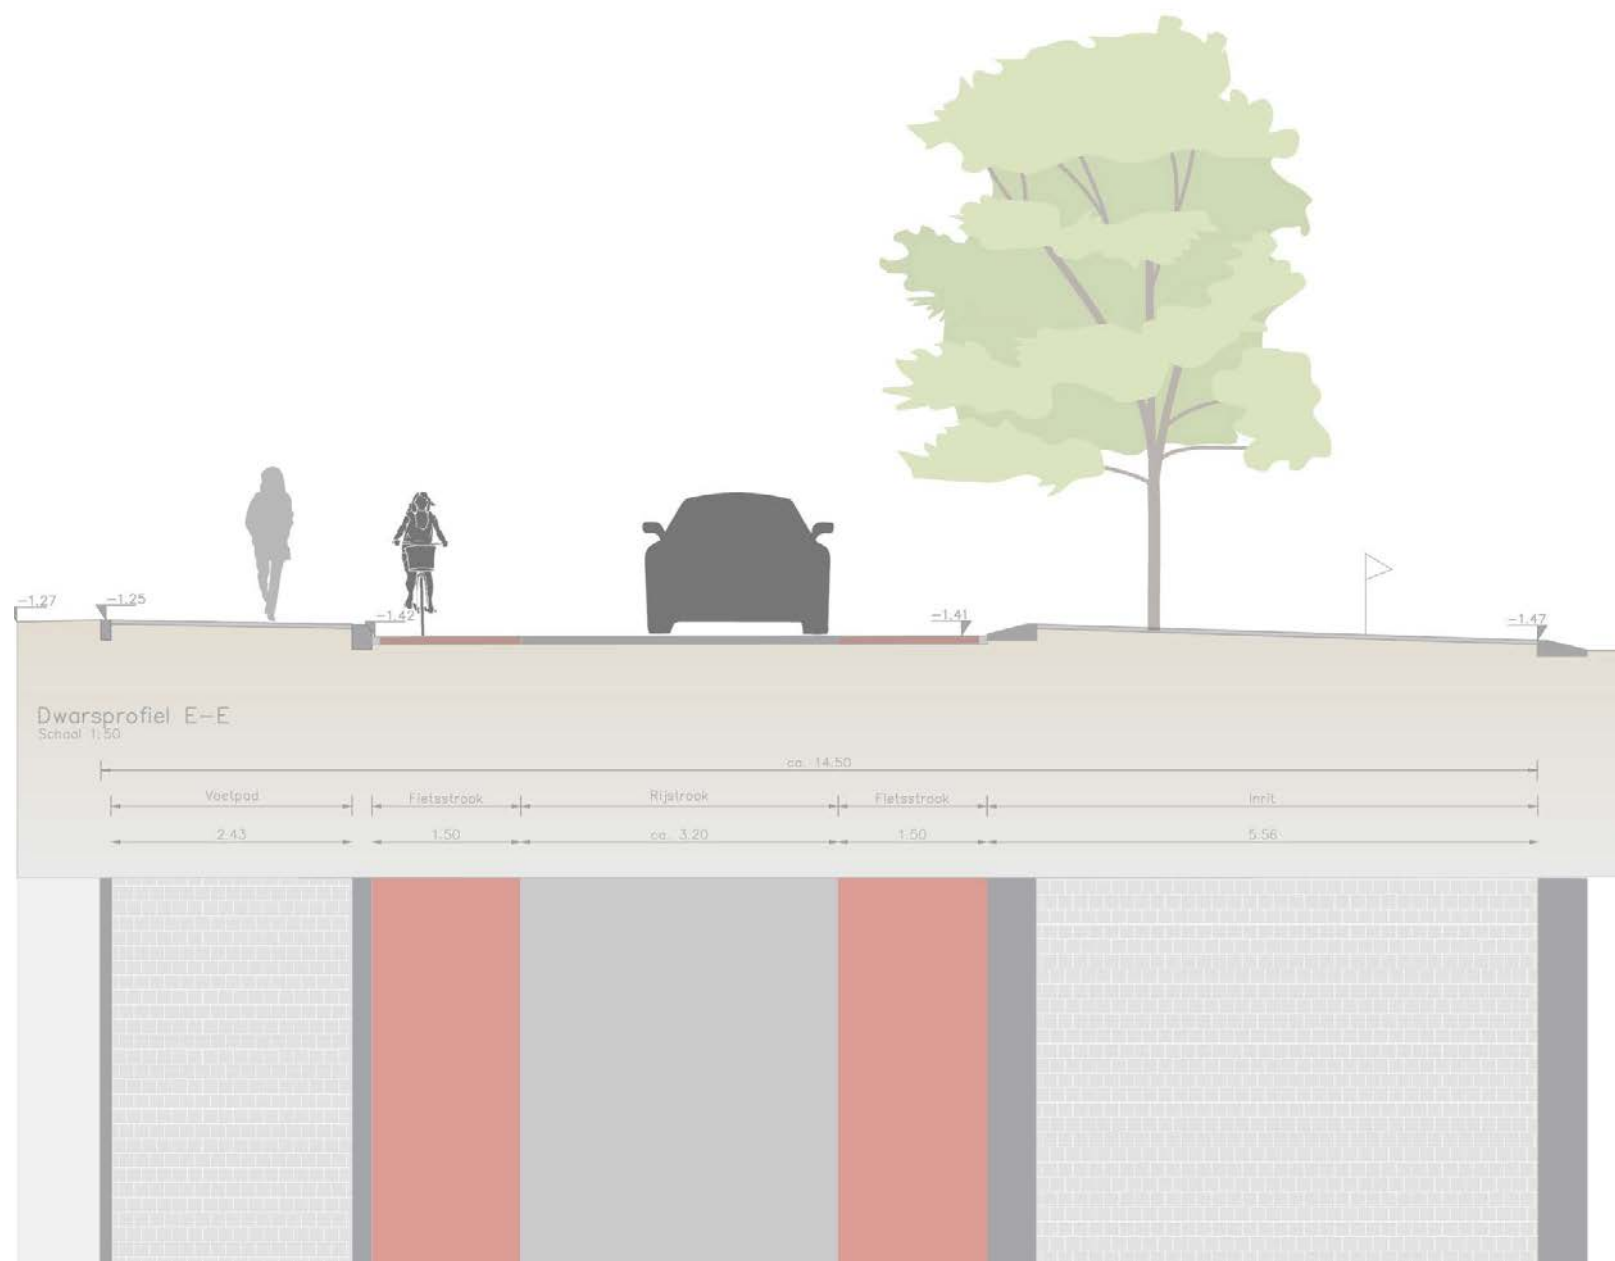

Bestaande situatie - E

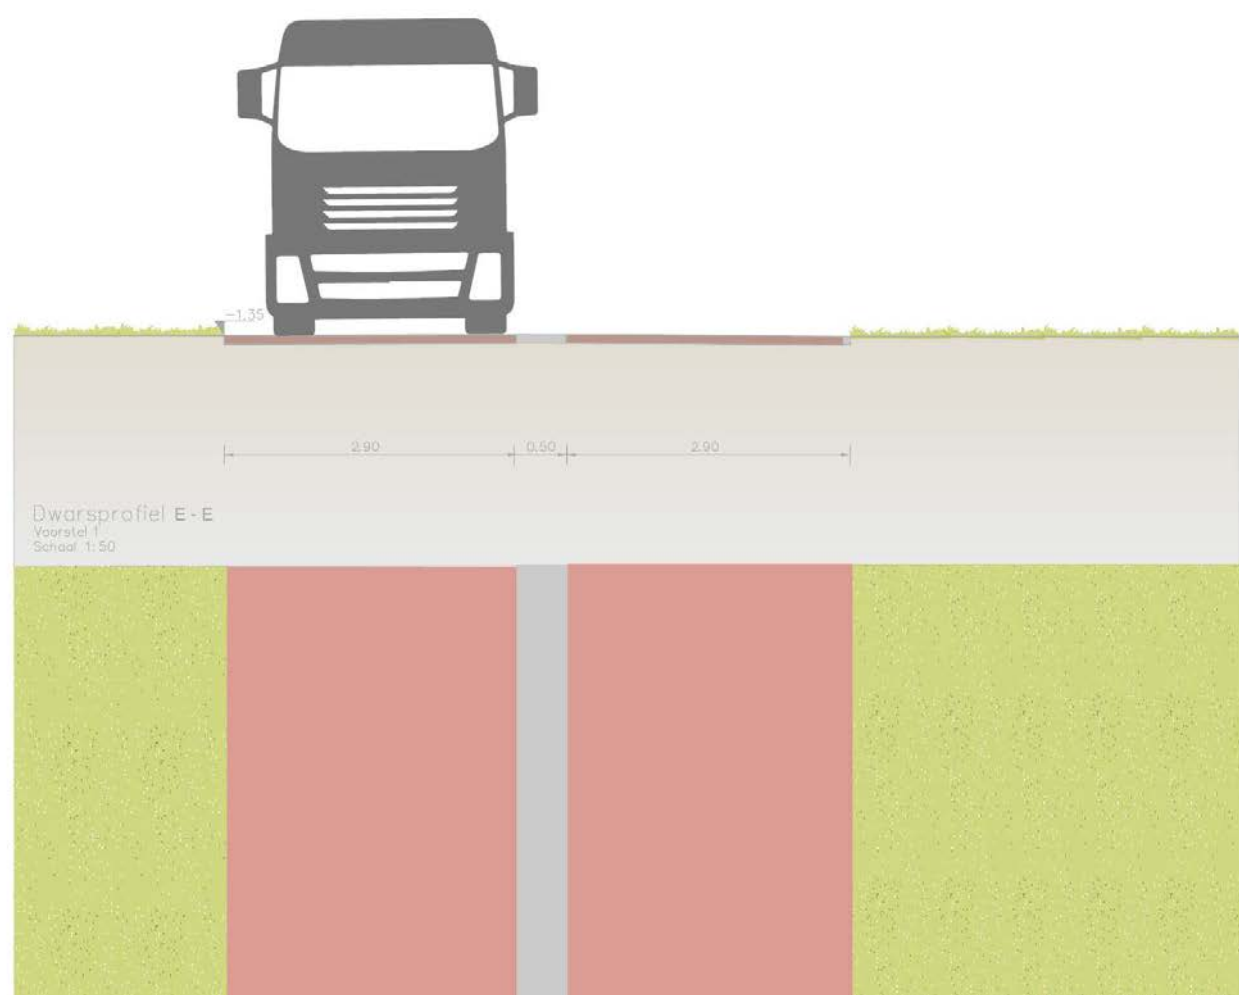

Voorstel 1 - E

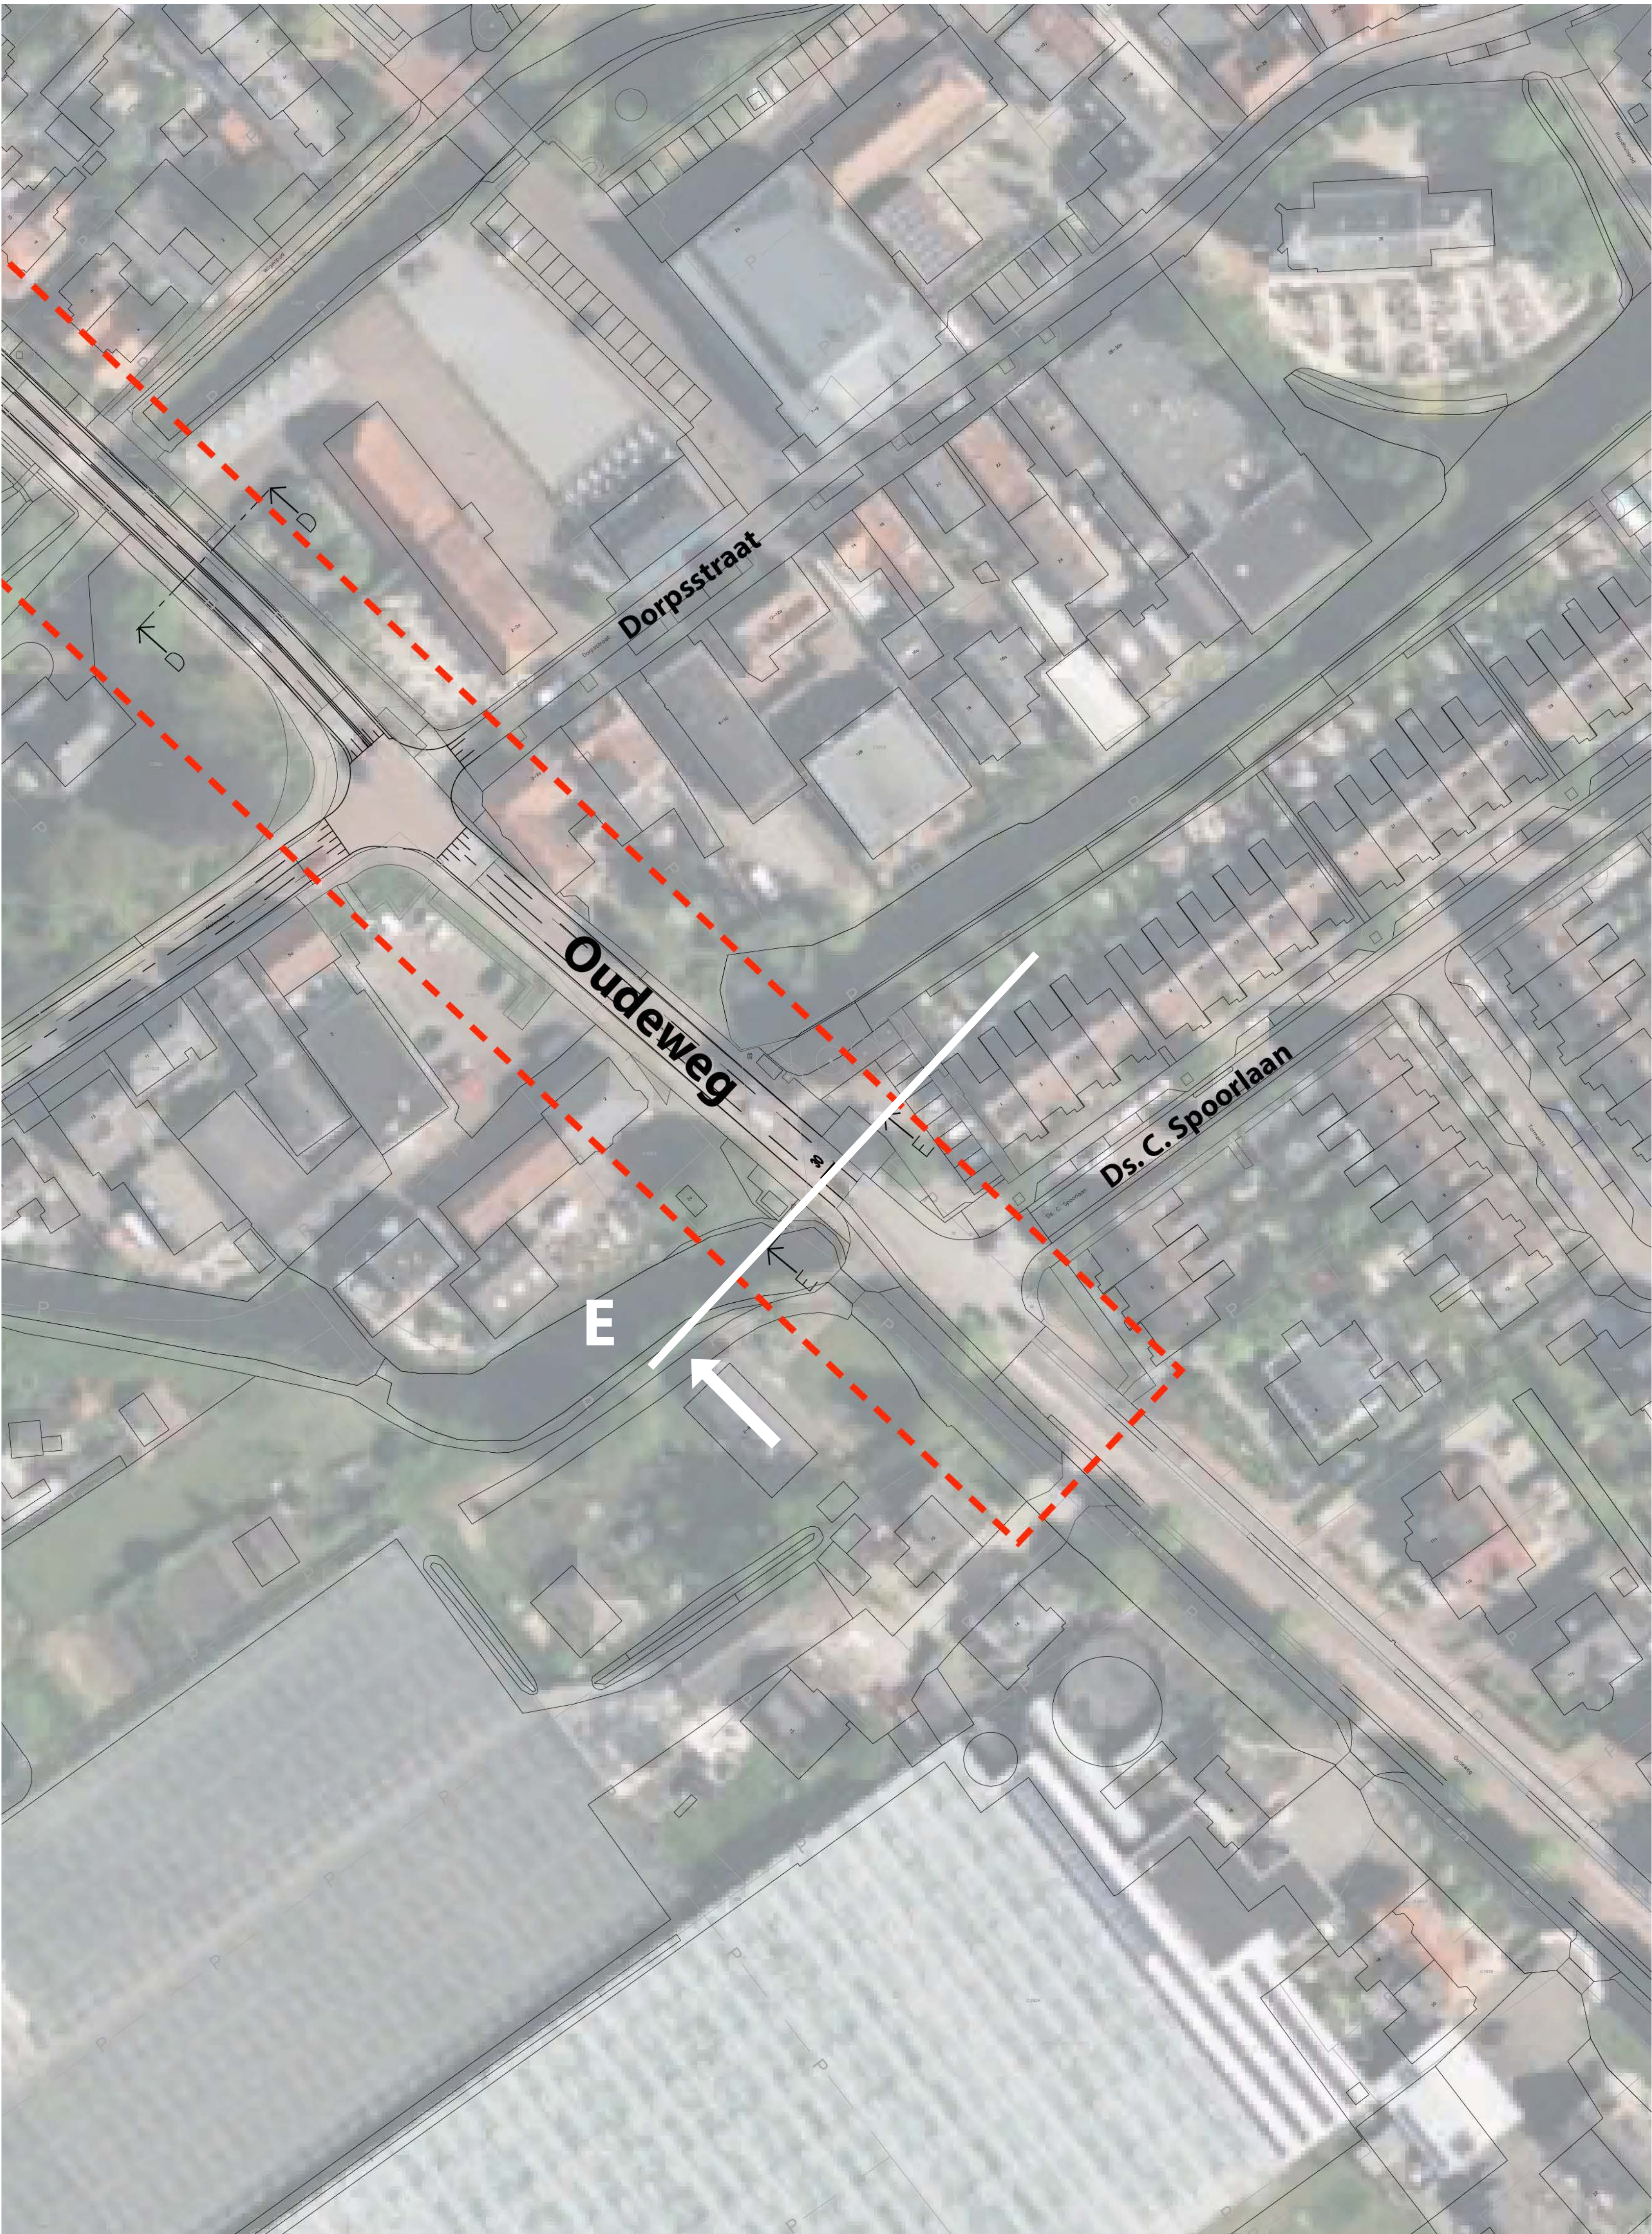

Voorstel 2 - E

