




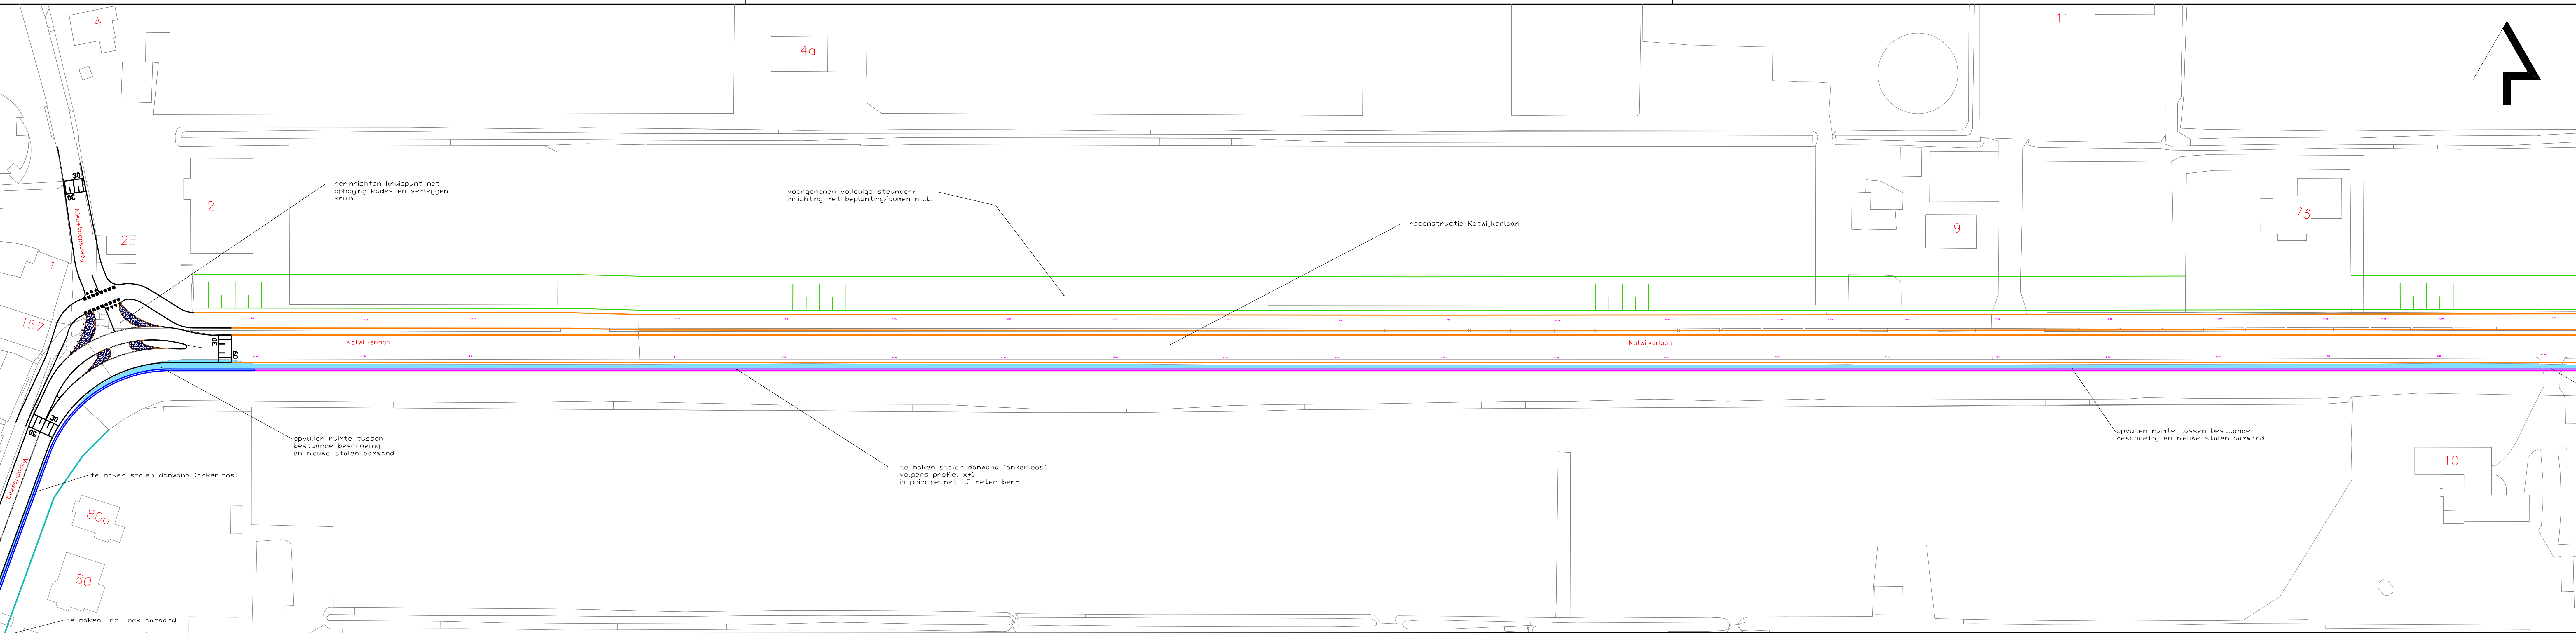

SITUATIE TUSSEN DE NIEUWKOOPSEWEG EN KATWIJKERLAAN 10

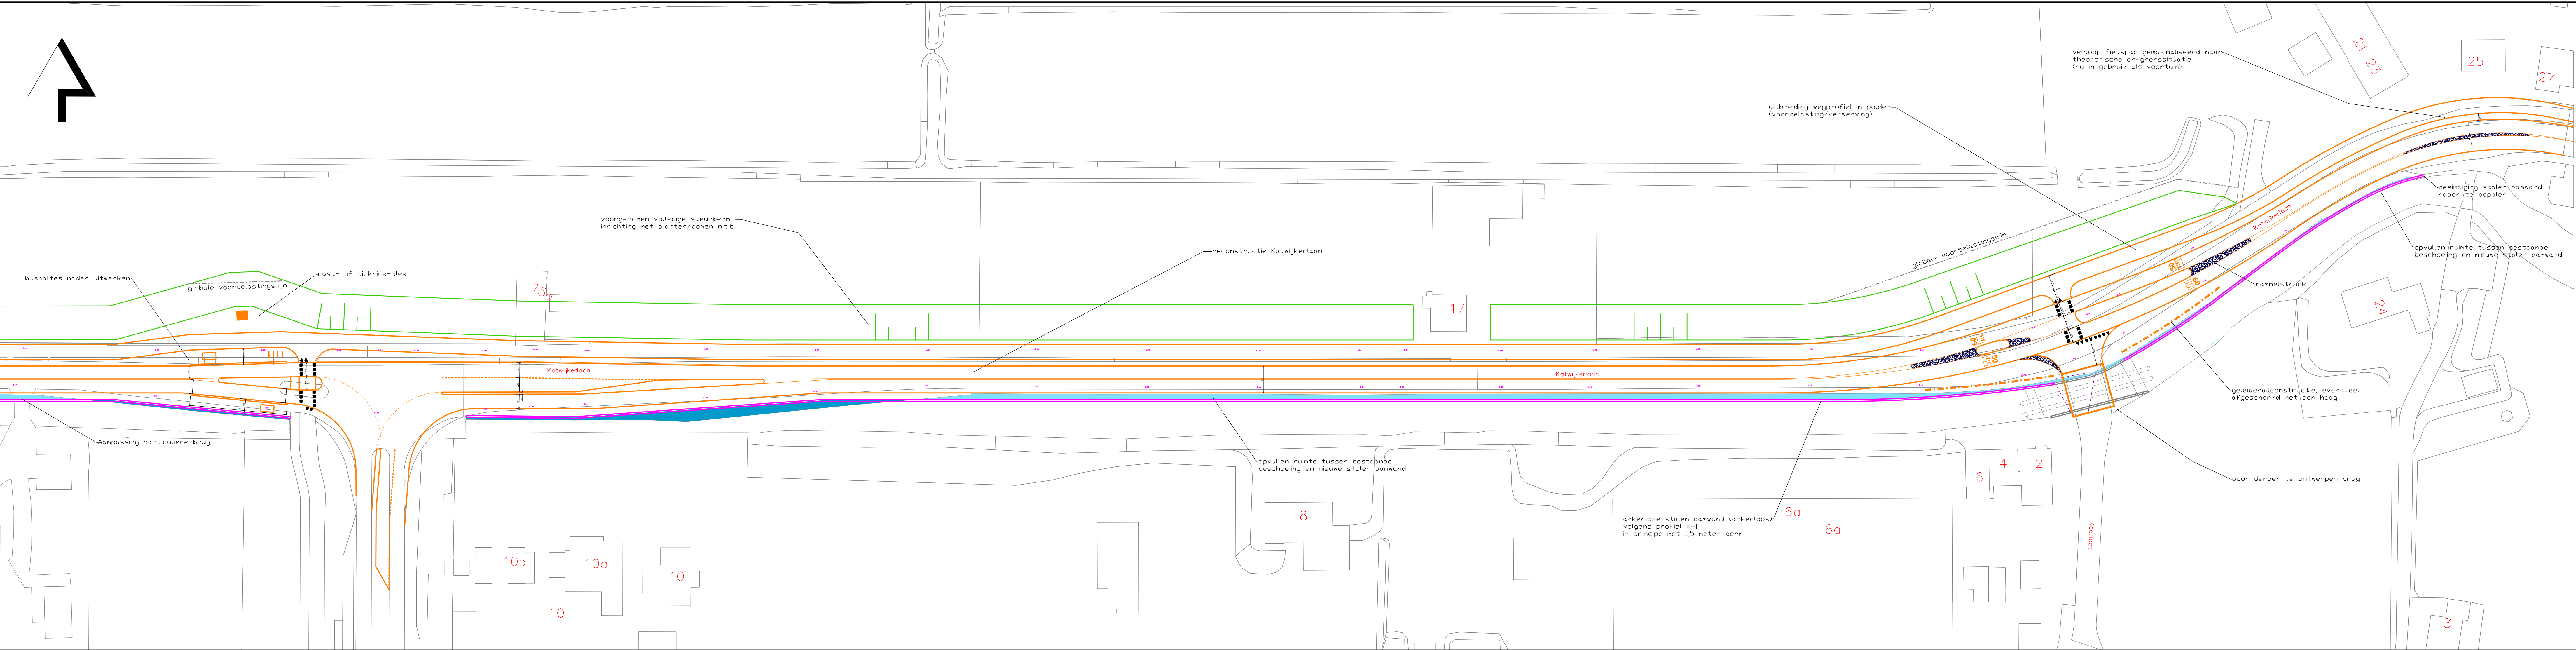

SITUATIE TUSSEN KATWIJKERLAAN 10 EN KATWIJKERLAAN 27

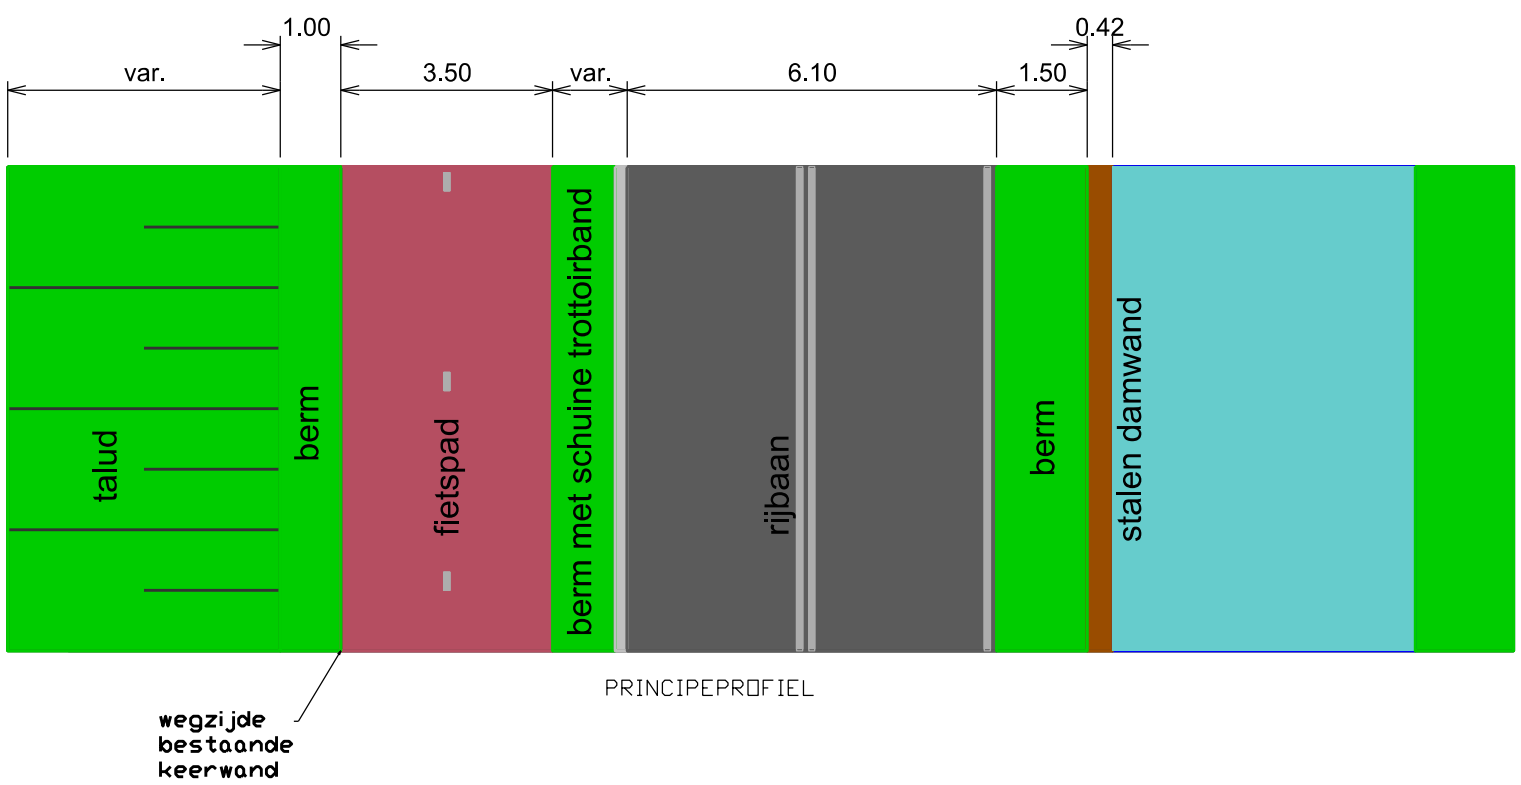

LEGENDA SITUATIES

- bestaande situatie
- ontwerp kruising Katwijkerlaan-Nieuwkoopseweg-Vlielandseweg
- ontwerp stalen damwand Katwijkerlaan-Nieuwkoopseweg-Vlielandseweg
- ontwerp pro-lock damwand Katwijkerlaan-Nieuwkoopseweg-Vlielandseweg
- ontwerp Katwijkerlaan
- ontwerp stalen damwand Katwijkerlaan
- ontwerp steunberm Katwijkerlaan
- water graven
- water dempen

afdeling Ontwikkeling

+ met info@pijnacker-nooddorp.nl  
per Postbus 1, 2640 AA Pijnacker

tel: 140 15  
fax: 015 - 362 68 50

gemeente Pijnacker-Nooddorp

formaat A0  
schaal 1:500

datum 06.03.2025  
getekend P. Bol  
getekend P. Bol  
getekend P. Bol

Project Katwijkerlaan e.o.

Ontwerp reconstructie Katwijkerlaan tussen Nieuwkoopseweg en Katwijkerlaan 26

wijzigingen

|   |   |   |   |
|---|---|---|---|
| 1 | - | - | - |
| 2 | - | - | - |
| 3 | - | - | - |
| 4 | - | - | - |
| 5 | - | - | - |

controle

|       |          |          |          |
|-------|----------|----------|----------|
| datum | getekend | getekend | getekend |
| 1     | -        | -        | -        |
| 2     | -        | -        | -        |
| 3     | -        | -        | -        |
| 4     | -        | -        | -        |
| 5     | -        | -        | -        |